


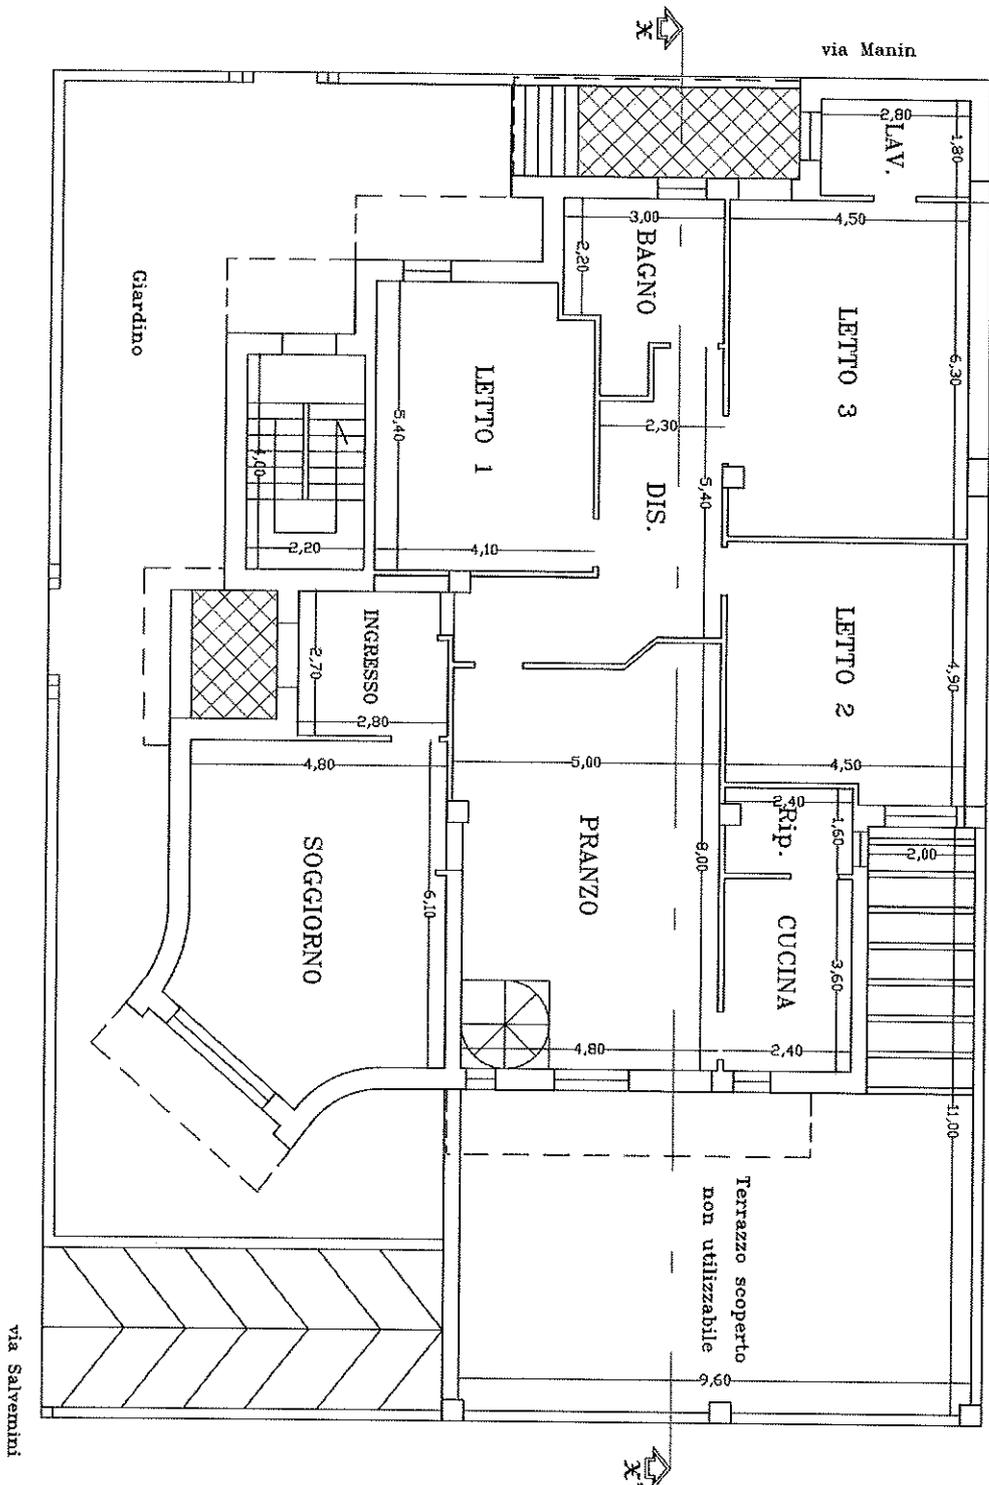


PIANTA PIANO RIALZATO DA SANARE scala 1:100



via Salvemini


via Manin

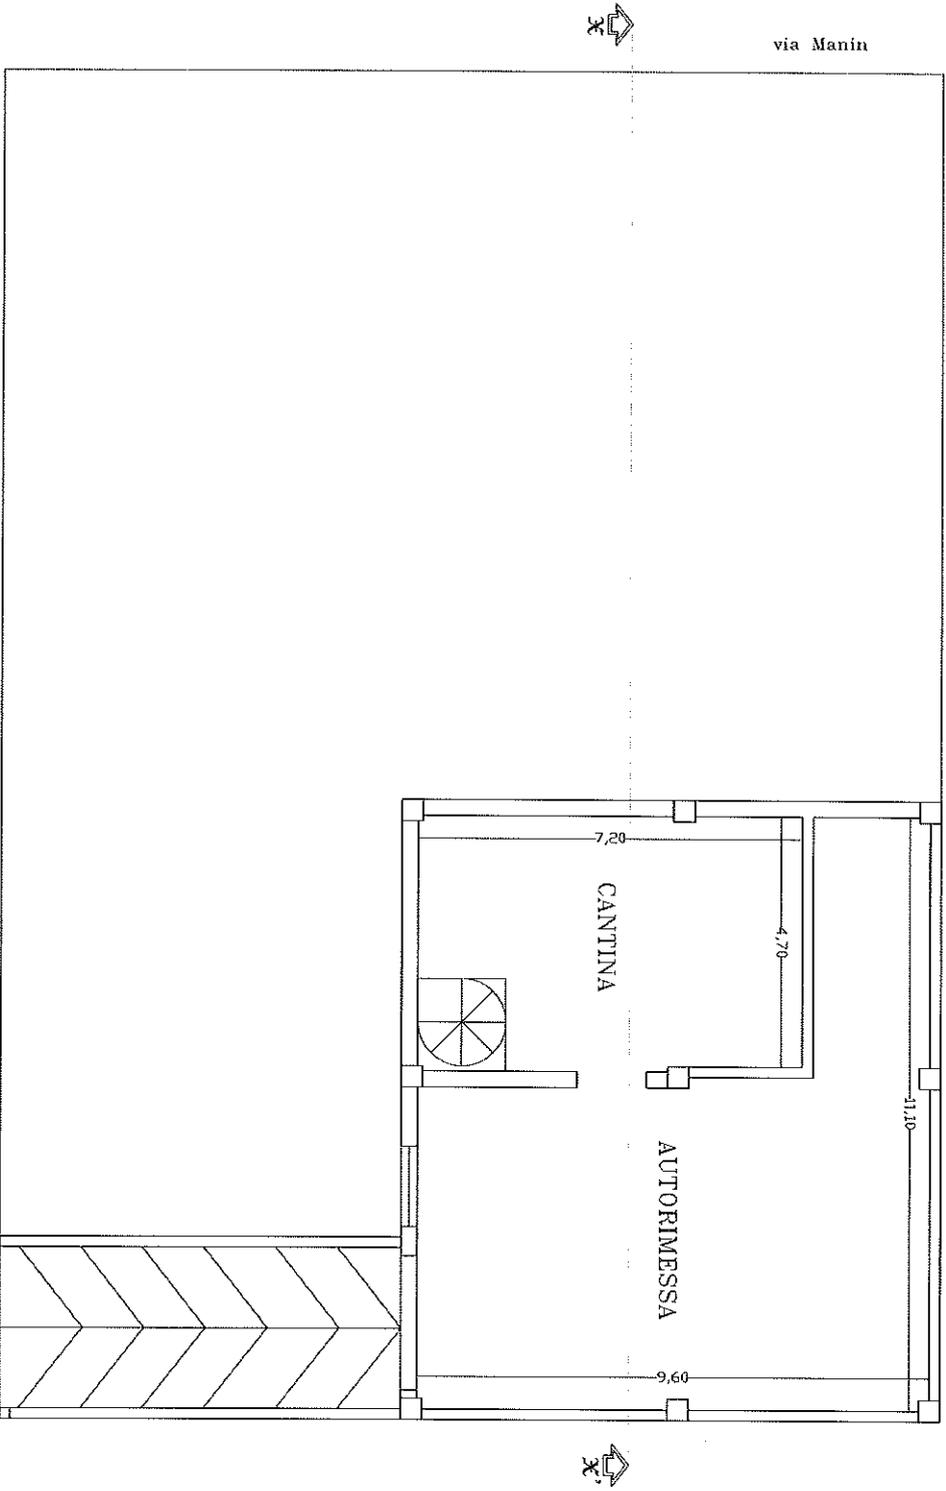

PIANTA PIANO SEMINTERRATO DA SANARE scala 1:100




PIANO PRIMO NON OGGETTO DELL' INTERVENTO

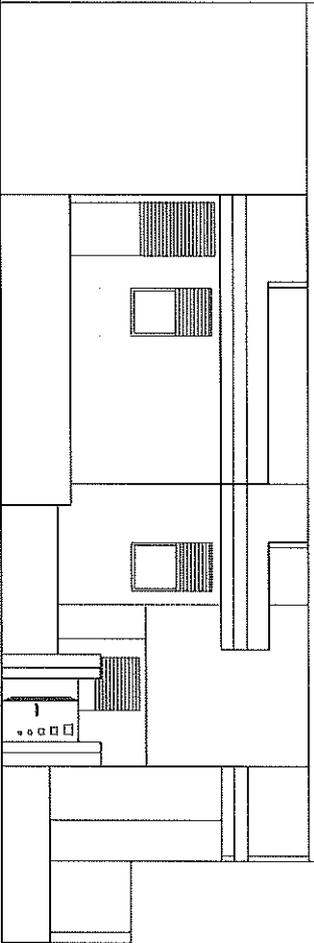

via Manin


PROSPETTO SU VIA MANIN scala 1:100

PIANO PRIMO NON OGGETTO DELL' INTERVENTO

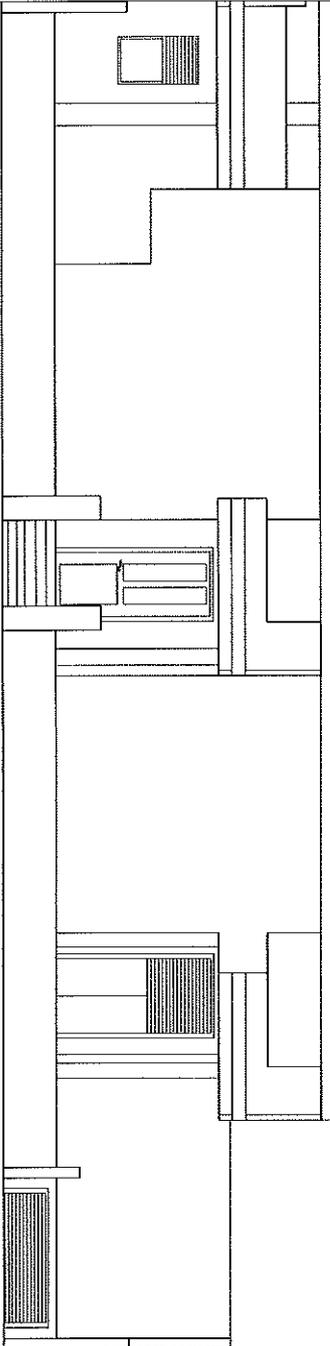

via Salvemini

PROSPETTO SU VIA SALVEMINI scala 1:100

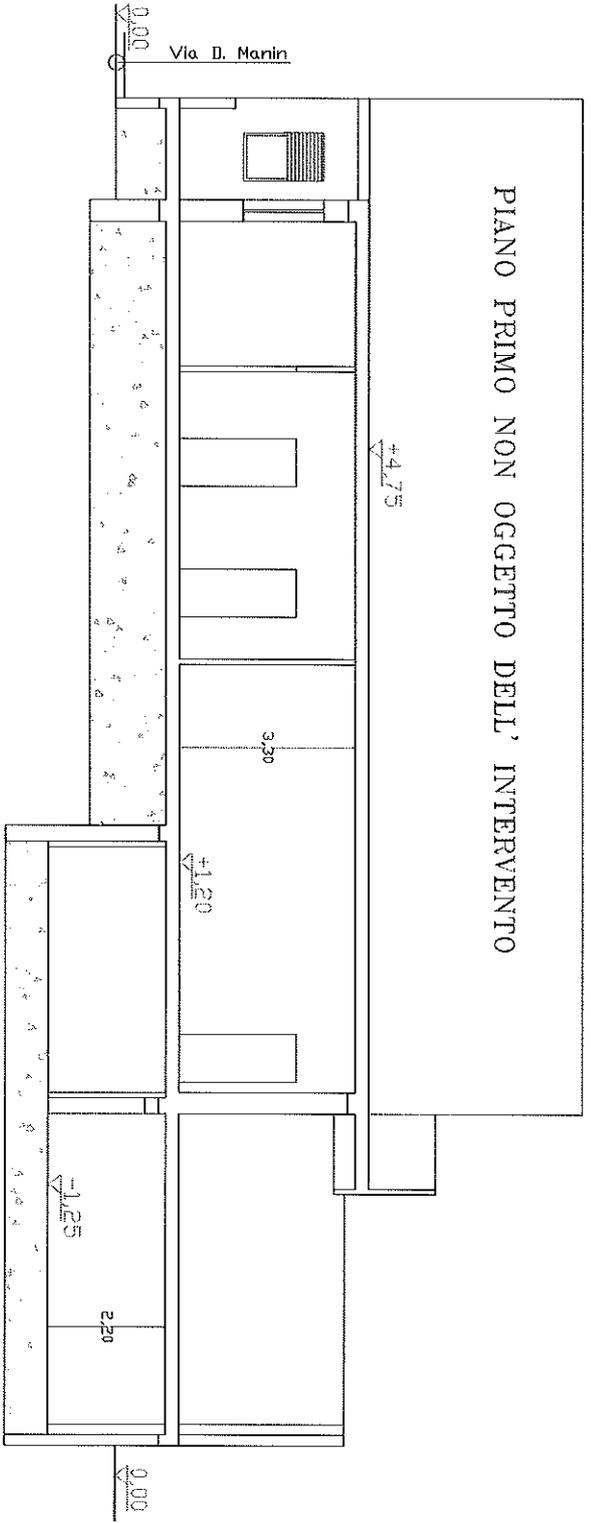

SEZIONE X-X' scala 1:100