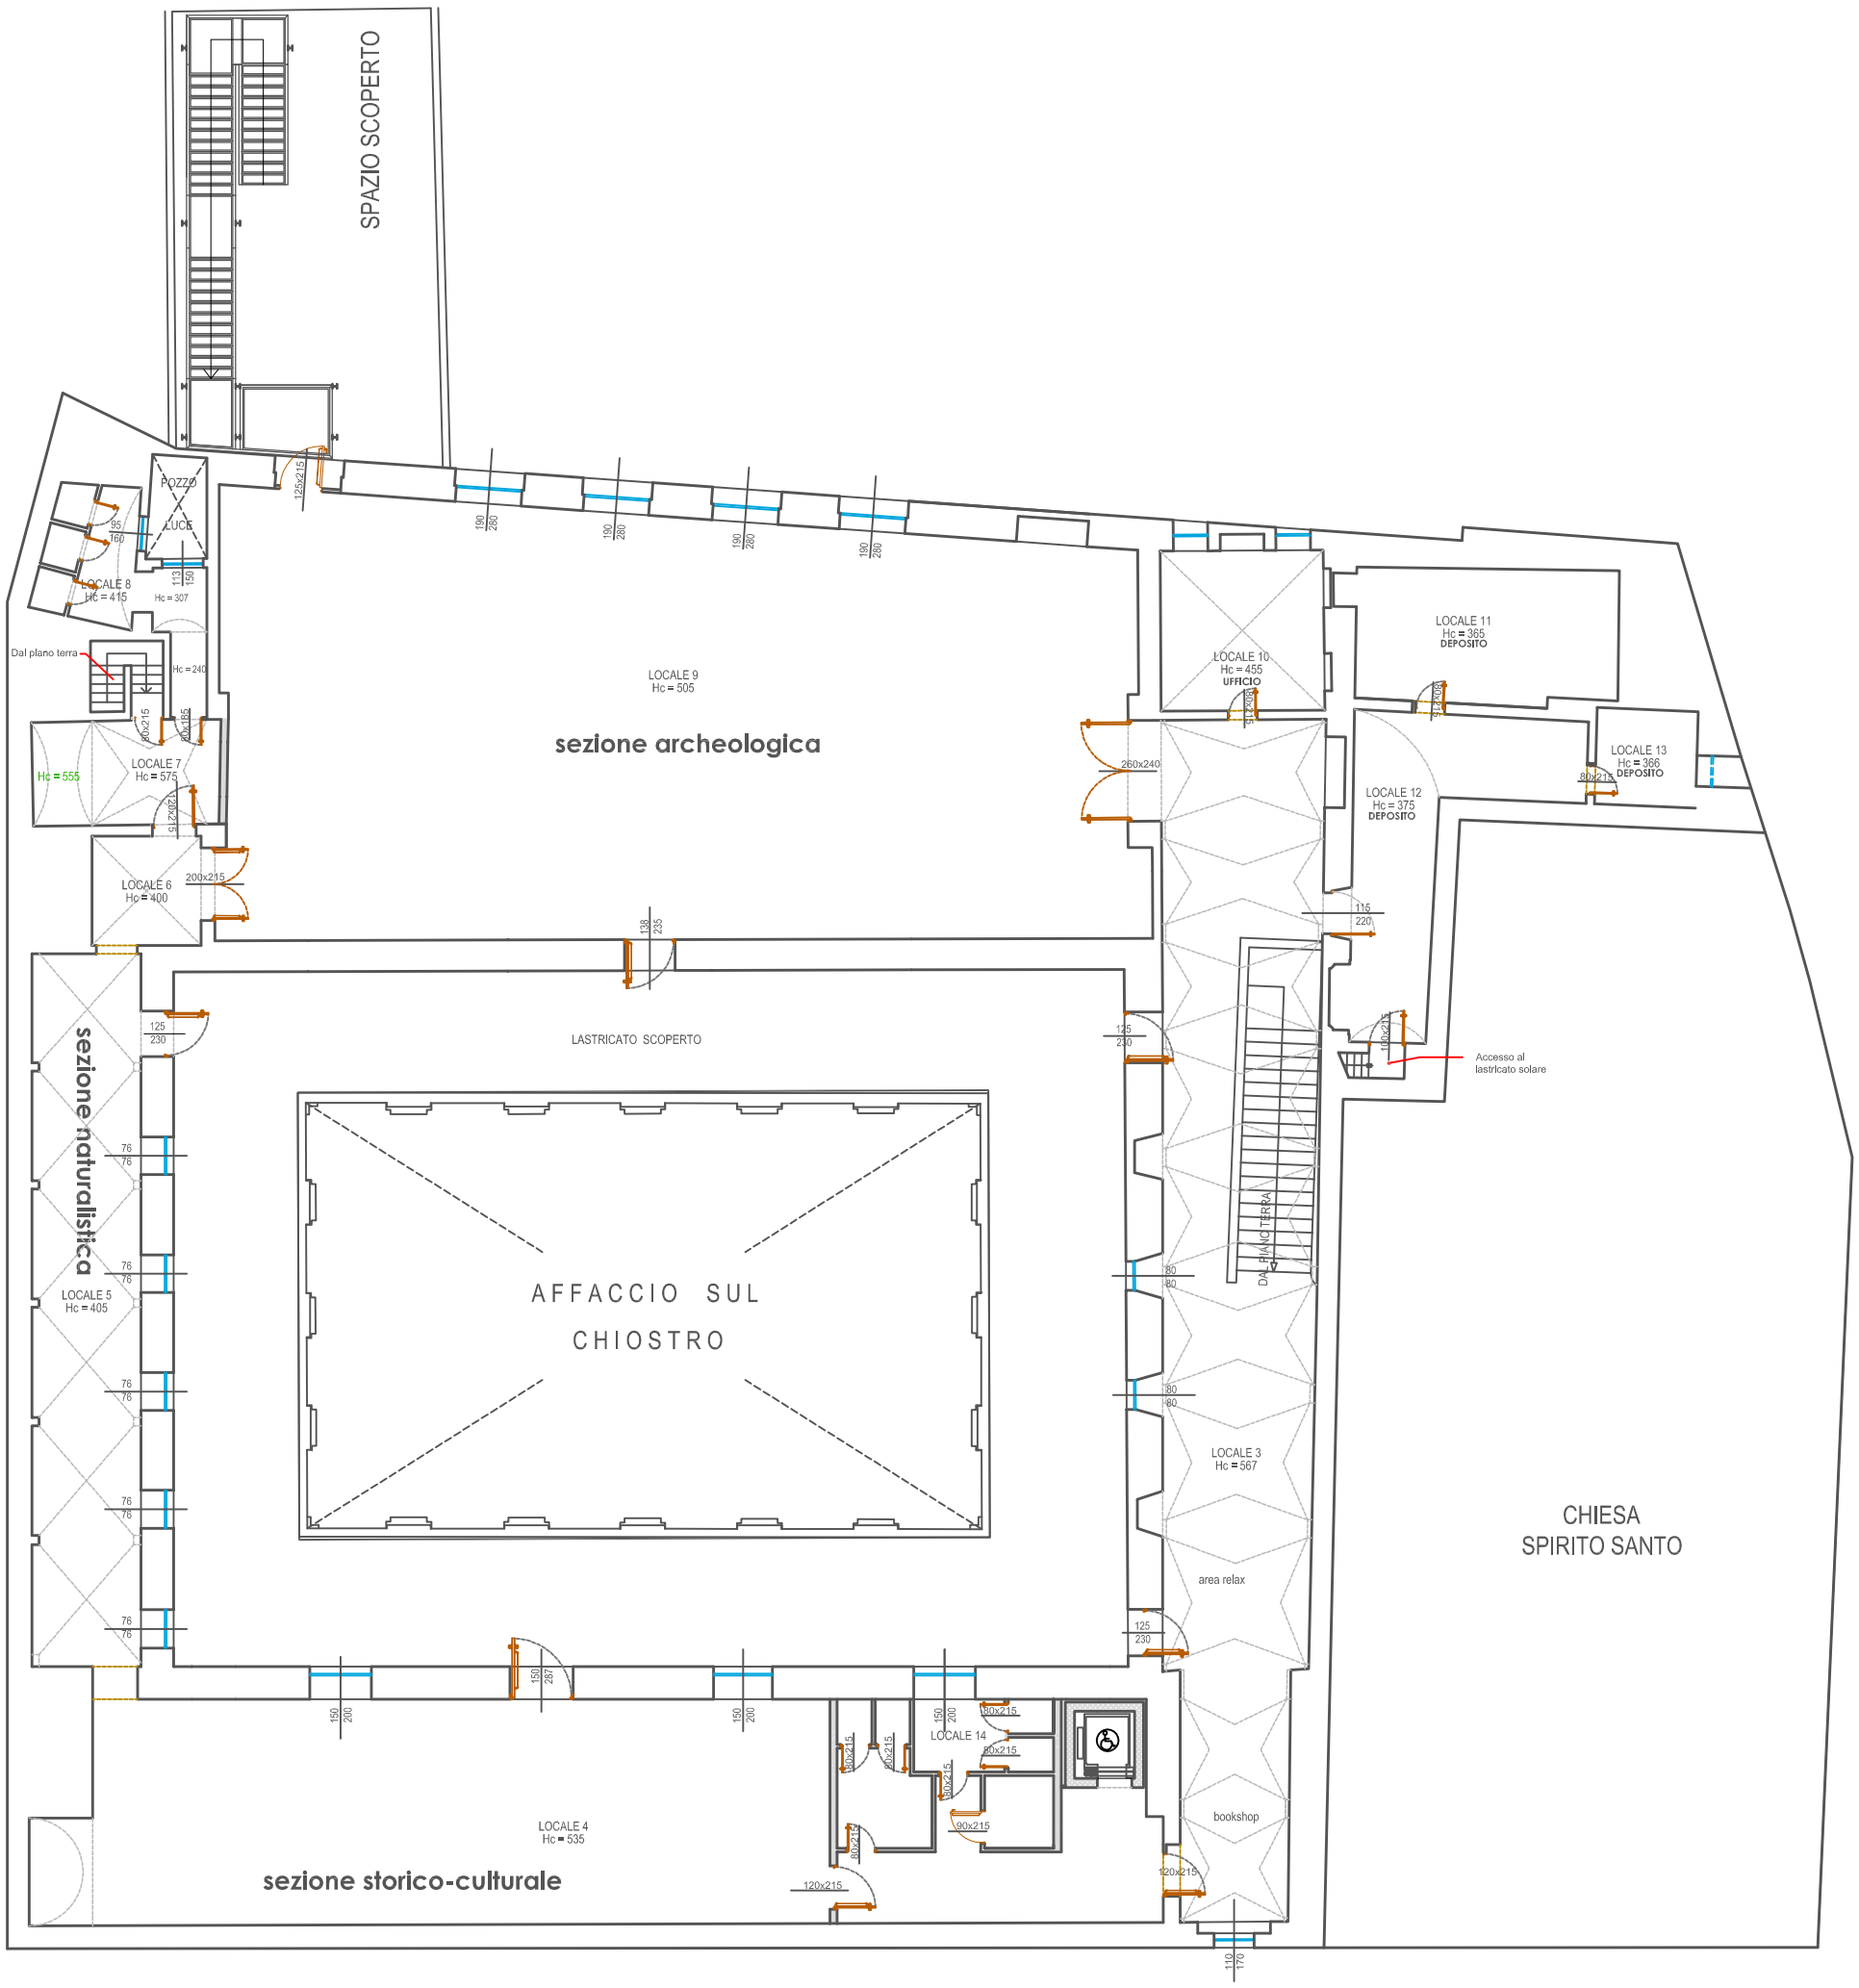

PIANTA PRIMO PIANO