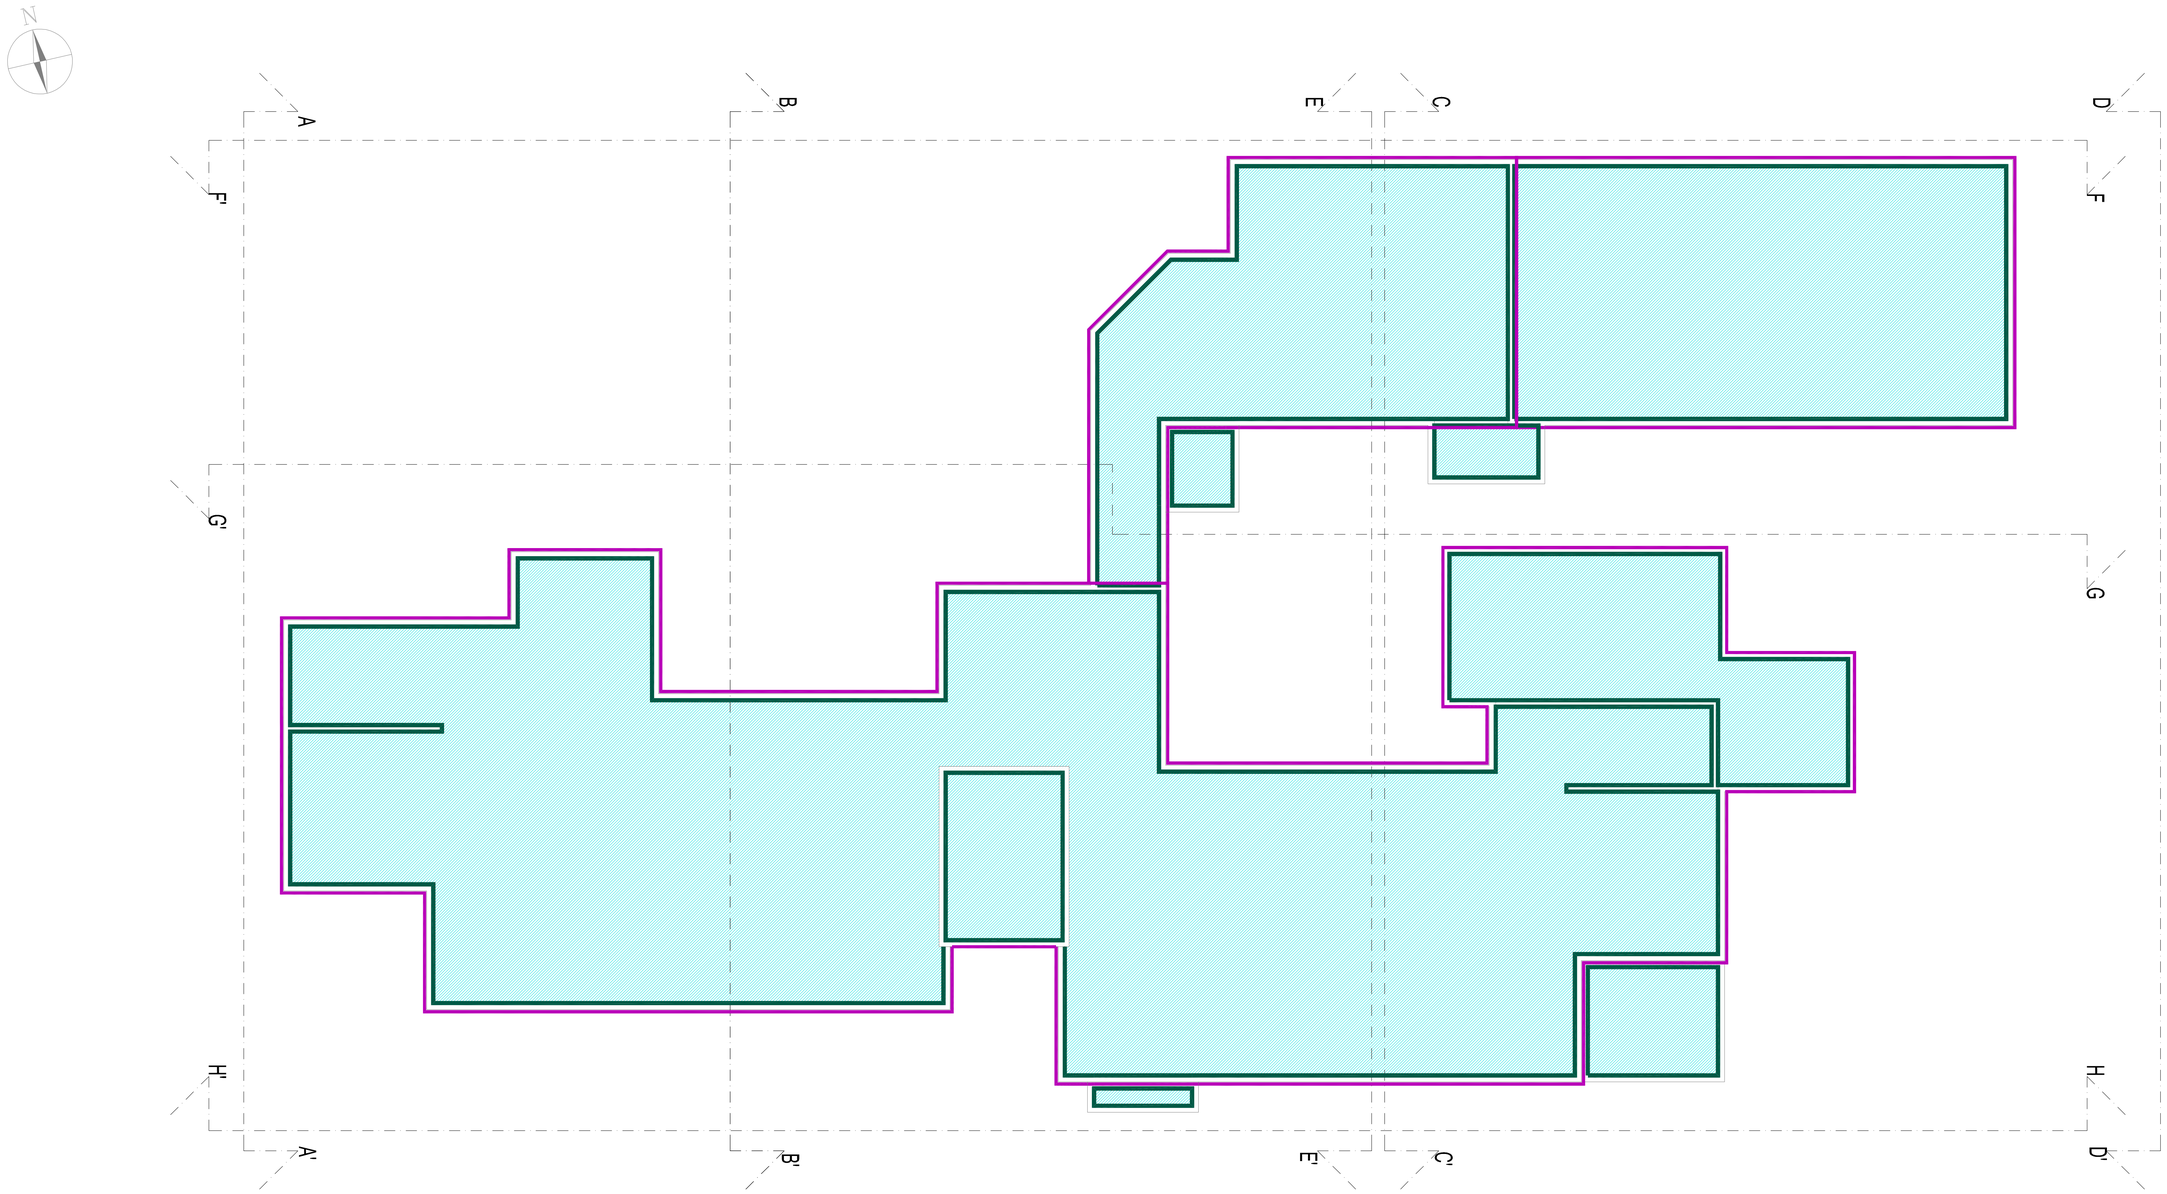

NUOVI INFISSI - Elenco prezzi art. 3 [ex-8]

SPATOLATO IMBOTTI FINESTRE - Elenco prezzi art. 13 [ex-24-ter]

INFISSI CON VETRO A CONTROLLO SOLARE - Elenco prezzi art. 8 [ex-22]

RIPRISTINO GUAINA (30% della superficie totale) - Elenco prezzi art. 15 [ex-31]

REALIZZAZIONE SCOSSALINA - Elenco prezzi art. 12 [ex-24-bis]

TINTEGGIATURA PARETE - Elenco prezzi art. 9 [ex-27]

INTONACO E TINTEGGIATURA MURETTI D'ATTICO (20% della superficie totale) - Elenco prezzi art. 10 [ex-28]

NUOVI CASSONETTI E TAPPARELLE - Elenco prezzi art. 11 [ex-29]

LABING s.r.l.
Via Fasano, 105 - 70010 LOCOROTONDO (BA)
tel/fax: +39.080.4319120
e_mail: studiolabingservizi@gmail.com

COMUNE DI ADELFIA
SCUOLA PRIMARIA "G.FALCONE"

Oggetto: P.O.R. Puglia 2014-2020 - Fondo FESR - Azione 2.4 COMPLETAMENTO EFFICIENTAMENTO ENERGETICO SCUOLA "GIOVANNI FALCONE".

Elaborato: Planta piano copertura - interventi

Livello progettuale: Progetto esecutivo

Progettista: Labing s.u.r.l. - Ing. Vincenzo LATTANZIO

R.U.P.: ing. Valeria Quartulli

N. Elaborato: A.9

Scala: 1:100

Data: aprile 2019

LABING S.R.L.
Via Fasano, 105
70010 LOCOROTONDO (BA)
P. IVA 05323960728

ORDINE DEGLI INGEGNERI DELLA PROVINCIA DI BARI
INGEGNERE VINCENZO LATTANZIO
Sez. A - 4106
DI TITOLO ABILITATIVO
DI INGEGNERIA
DELL'INFORMAZIONE