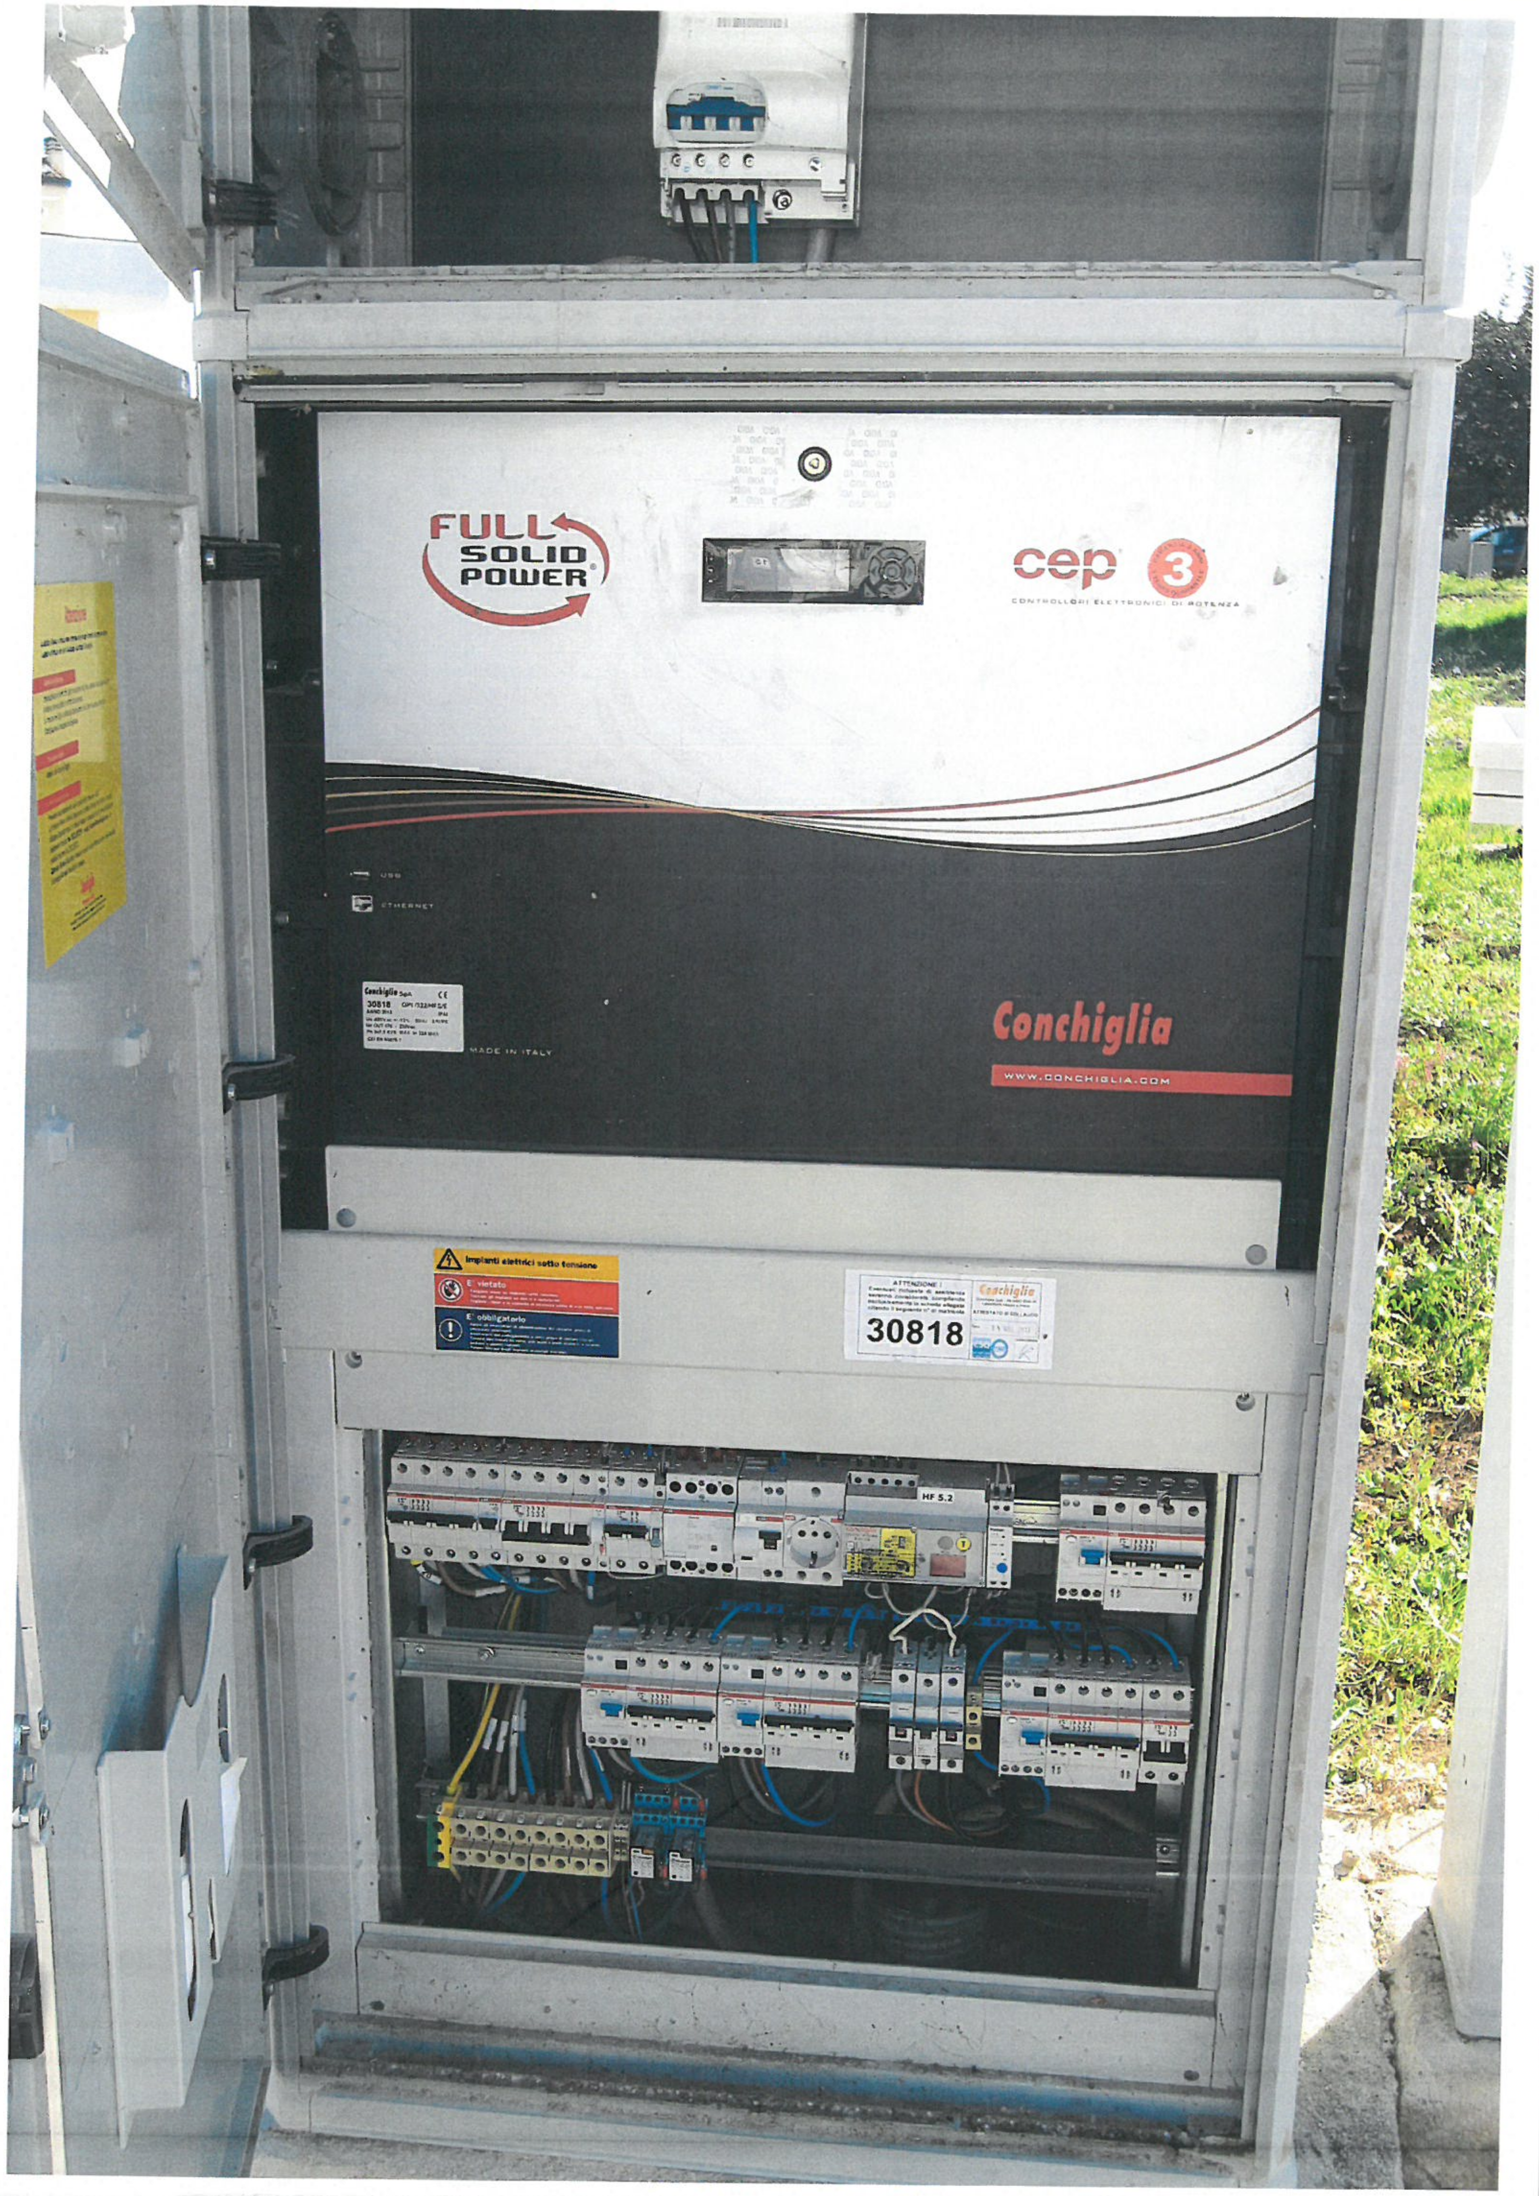
FULL SOLID POWER
cep 3
CONTROLLORI ELETTRONICI DI POTENZA
USB
ETHERNET
MADE IN ITALY
Conchiglia
WWW.CONCHIGLIA.COM
Impianti elettrici sotto tensione
E' vietato
E' obbligatorio
ATTENZIONE!
30818
HF 5.2

FULL SOLID POWER®
cep®
CONTROLLORI ELETTRONICI DI POTENZA
3
Conchiglia
WWW.CONCHIGLIA.COM
MADE IN ITALY
USB
ETHERNET
Impianti elettrici sotto tensione
È vietato
È obbligatorio
ATTENZIONE !
30818


Eseguire lavori su impianti sotto tensione.
Toccare gli impianti se non si è autorizzati
Togliere i ripari e le custodie di sicurezza prima di aver tolto tensione.
E' obbligatorio
Aprire gli interruttori di alimentazione del circuito, prima di effettuare interventi.
Assicurarsi del collegamento a terra prima di iniziare i lavori.
Tenersi ben isolati da terra, con mani e piedi asciutti, e usando pedane e guanti isolanti.
Tenere lontani dagli impianti materiali estranei.
30818
HF 5.2

etp S.r.l.
engineering
tecno
project

REGIONE PUGLIA
CITTA' METROPOLITANA DI BARI
COMUNE DI ADELFIA

OGGETTO:

PROGETTO DI FATTIBILITÀ TECNICA ED ECONOMICA PER INTERVENTI DI MIGLIORAMENTO DELL'IMPIANTO DI PUBBLICA ILLUMINAZIONE FINALIZZATI AL RISPARMIO ENERGETICO, AL RISPETTO DEGLI STANDARD DI SICUREZZA E ALLA DIMINUZIONE DELL'INQUINAMENTO LUMINOSO MEDIANTE STRUMENTI DI PARTENARIATO PUBBLICO/PRIVATO DISCIPLINATI DAGLI ARTICOLI 180 E SEGUENTI DEL D.LGS. N. 50 DEL 18 APRILE 2016

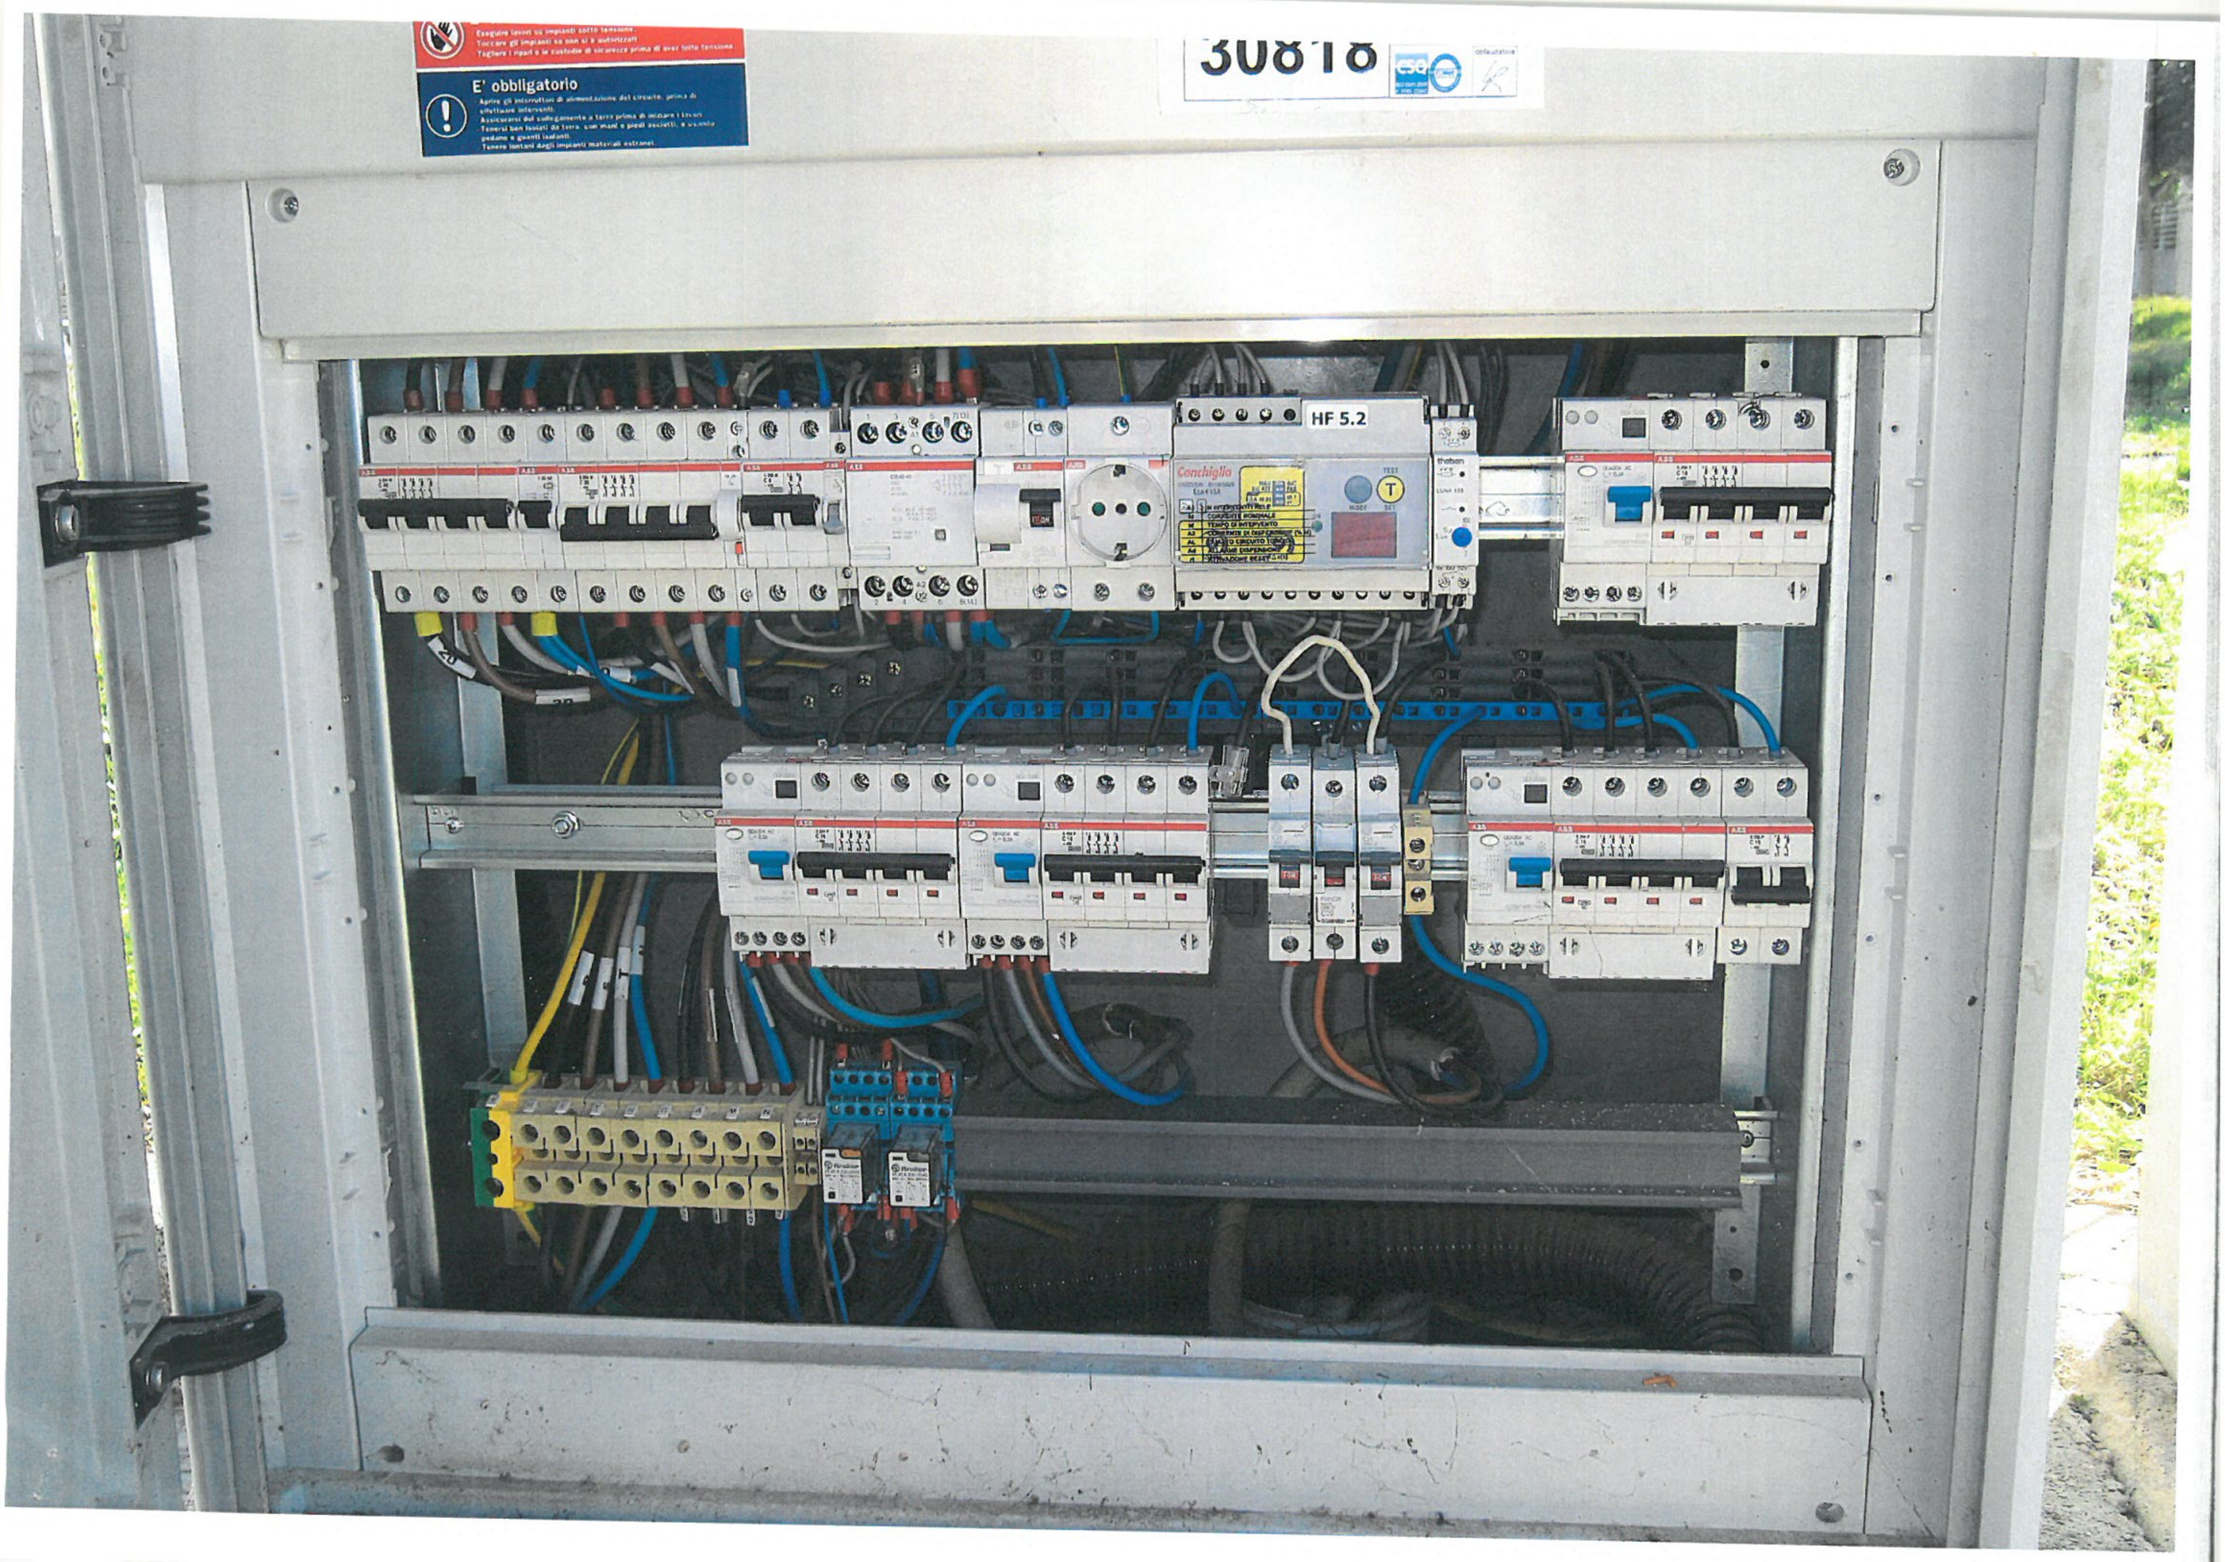COMMITTENTE:

AMMINISTRAZIONE COMUNALE DI ADELFIA

DESCRIZIONE ELABORATO:

PLANIMETRIA DI RILIEVO
TAV. 4/14

COD. COMMESSA	COD. ELABORATO	SCALA
PI_08_17_ADELFIA	ETP_08_17_PLAN RIL_B3.4	1:1000

PROGETTAZIONE:

etp S.r.l.
engineering
tecno
project

AMMINISTRATORE UNICO
DOTT. LEONARDO CASULLI

RESPONSABILE PROCEDIMENTO PROGETTAZIONE
DOTT. ING. LUCA CASULLI

VISTO
DIRETTORE TECNICO
DOTT. ING. VITO LEONARDO V. CASULLI

REV.	DATA	DESCRIZIONE
00	DICEMBRE 2017	EMISSIONE PROGETTO DI FATTIBILITA' TECNICA ED ECONOMICA
01	FEBBRAIO 2018	EMISSIONE PER PIANO ECONOMICO FINANZIARIO
02	MARZO 2018	EMISSIONE A SEGUITO DI NOTA PEC DEL COMUNE DI ADELFIA PROT. N. 5075 DEL 23/03/2018

Certificata:

SGS

Associata:

oice

Associazione Idrotecnica Italiana

Sede:
70042 Mola di Bari
via Fiume, 4
Tel e Fax 080 4745484
Rappresentanze:
00196 Roma
via Flaminia, 388
Tel. 06 916500046
70123 Bari
via Tenente Casale, 14
Tel. e Fax 080 5792163
www.etpsrl.com
etp@etpsrl.com
etpsrl@pec.it
Cap. Soc. Euro 100.000,00 i.v.
C.C.I.A.A. Bari 05396770728
R.E.A. 417709
P.IVA 05396770728

LEGENDA

Q4/007-S250-P
Numero identificativo del quadro elettrico
Identificazione del tipo di lampada
Identificazione del tipo di installazione
Colore identificativo del quadro elettrico
Numero del punto luce rilevato

TIPO DI LAMPADA

L	Lampada a bassa pressione miscelata
S	Sodio
JM	Alogenuri metallici

TIPO DI INSTALLAZIONE

G	Globo
PA	Palo Artistico
PAD	Palo Artistico doppio
PAT	Palo Artistico triplo
BP/BA	Braccio a parete / a parete artistico
BPV	Braccio a parete con voluta
PV	Armatura su palo con voluta
PVD	Armatura su palo con voluta doppio
S	Sospensione cavo acciaio
P	Palo con testa palo
PD	Palo con testa palo doppio
PT	Palo con testa palo triplo
PM	Palo con testa palo multiplo (n. _)
PB	Su palo con braccio
I / IA	Installazione a soffitto / tipo artistica
FARO	Proiettori con staffa a parete / a pavimento

QUADRO ELETTRICO

◩ Q.001	◩ Q.002	◩ Q.003
◩ Q.004	◩ Q.005	◩ Q.006
◩ Q.007	◩ Q.008	◩ Q.009
◩ Q.010	Q.011	◩ Q.012
◩ Q.013	◩ Q.014	◩ Q.015
◩ Q.016	◩ Q.017	◩ Q.018
◩ Q.019	◩ Q.020