



ORTOFOTO - Inquadramento 1:5000

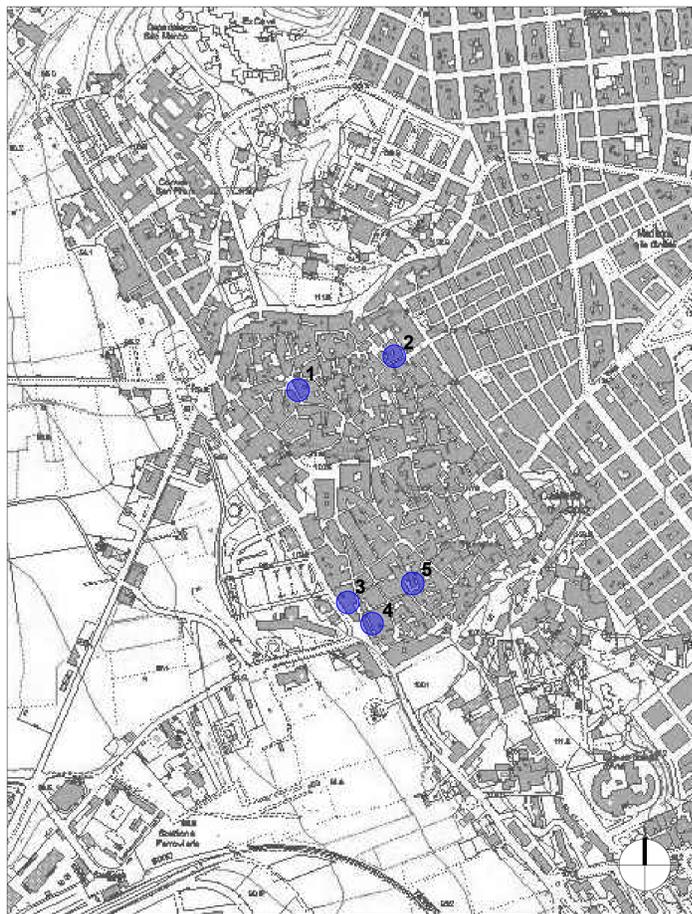

CTR - Inquadramento 1:5000

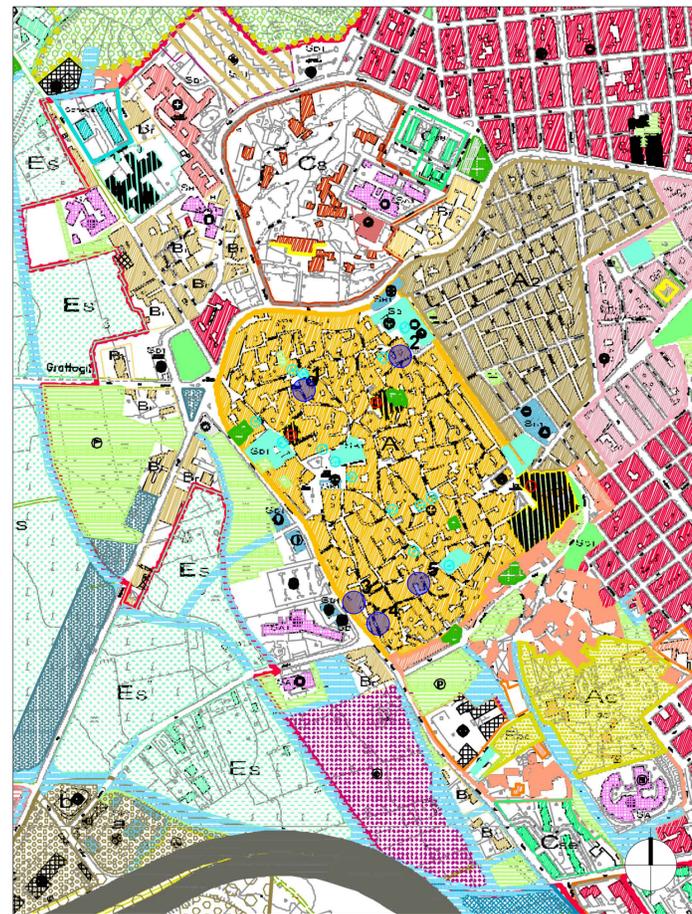

PRG - Inquadramento 1:5000

**LEGENDA STRALCIO PRG**

- A CENTRO STORICO
- A2 AREE URBANE DI VALLORE S. I. (ORDIN. AMBIENTALE)
- AC ZONA ARTIGIANALE CERAMICHE
- B ZONE DI COMPLEMENTAMENTO ED AMBIENTALI (COME DA NORMATIVA DELLO STRUMENTO PARTICOLAREGGIATO DELLE ZONE CATEGORICHE DA TUTELA)
- Br NUCLEI DI RISTRUTTURAZIONE
- C1 COMPARTO LOTTO (C) MINIMO MQ. 1000
- C2 COMPARTO LOTTO MINIMO MQ. 700
- C3 COMPARTO LOTTO MINIMO MQ. 1000
- C4 COMPARTO LOTTO MINIMO MQ. 700
- C5 COMPARTO LOTTO MINIMO MQ. 1000
- C6 COMPARTO LOTTO (C) MINIMO MQ. 700
- C7 COMPARTO LOTTO MINIMO MQ. 700
- C8 COMPARTO (PRIMA CATEGORIA F) MQ. 500
- Es ZONA ABBIGLIATA SPECIALE
- F1-F2-F3 PARCHI PUBBLICI
- Fpe STRADA ESISTENTE
- Fac PARCO PUBBLICO PER ATTIVITA' TURISTICHE (CATEGORIA S. P. I. (ORDIN. AMBIENTALE))


**LEGENDA STRALCIO PIANO DI RECUPERO PARTICOLAREGGIATO DEL CENTRO STORICO**

**CATEGORIE DI INTERVENTO**

- RESTAURO / RIPRISTINO FILOLOGICO
- RESTAURO / RIPRISTINO TIPOLOGICO / RISTRUTTURAZIONE
- RISTRUTTURAZIONE / RIPRISTINO TIPOLOGICO / NUOVO INTERVENTO
- RISTRUTTURAZIONE / RIPRISTINO TIPOLOGICO
- PASSAGGI ESISTENTE CON POSSIBILITA' DI COSTRUZIONE DI UNA TORRE
- NUOVO INTERVENTO
- NUOVO INTERVENTO PARZIALE
- PRVISIONE DI TORRE
- PREVISIONE DI AUMENTO VOLUMETRICO
- ELEMENTI DI PREGIO
- DEMOLIZIONE
- DATI NON PERVENUTI
- PAVIMENTAZIONE DI PROGETTO IN CIANCHI
- VERDE PRIVATO
- VERDE PUBBLICO
- ACCESSO AL CENTRO STORICO

**IMMOBILI OGGETTO DI INTERVENTO**


1. IMMOBILE IN PIAZZA SANTA LUCIA 4, VIA RICCHIUTI 58/60
2. IMMOBILE IN VIA CORSICA, 67
3. IMMOBILE IN VIA XXIV MAGGIO, 45
4. IMMOBILE IN VIA MADONNA DELLE GRAZIE, 32
5. IMMOBILE IN VIA CAPUTO, 88/90

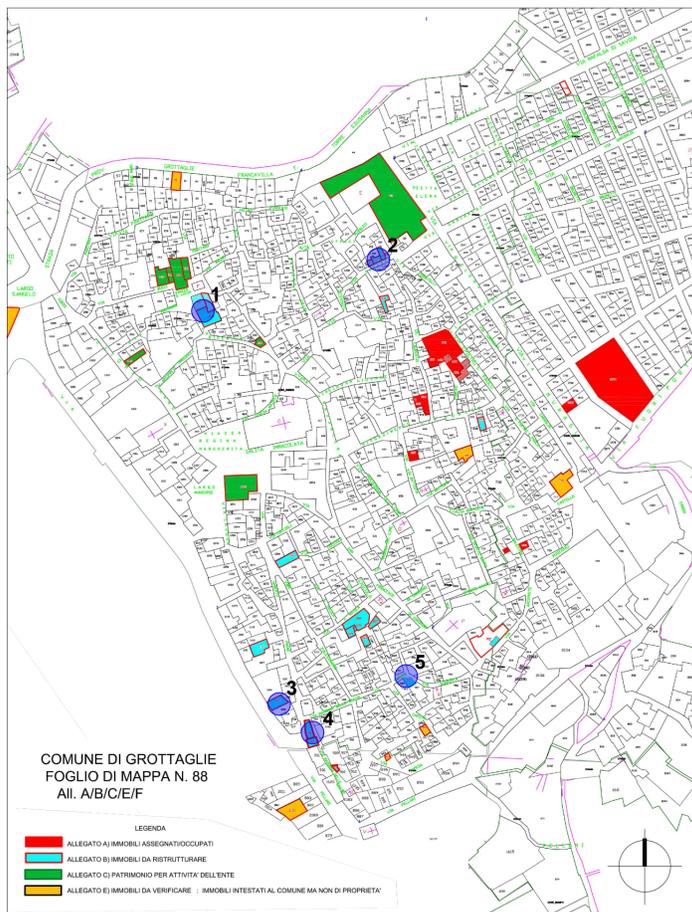

CATASTALE - Inquadramento 1:2500



PIANO DI RECUPERO PARTICOLAREGGIATO DEL CENTRO STORICO - Inquadramento 1:2500

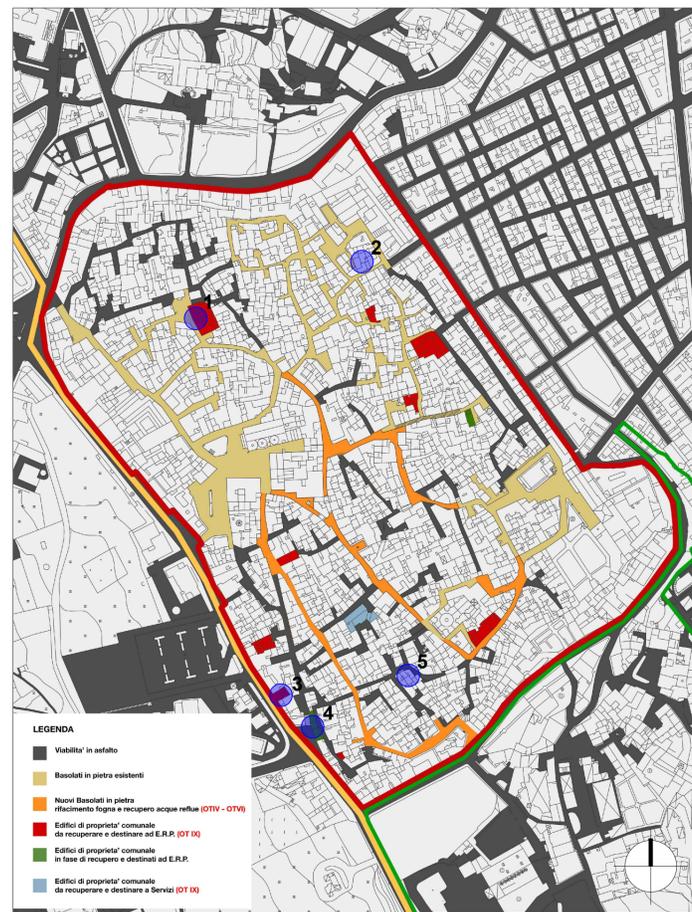

PLANIMETRIA SISUS - Inquadramento 1:2500

- LEGENDA**
- Viabilità in asfalto
  - Basolati in pietra esistenti
  - Nuovi Basolati in pietra rifacimento fogna e recupero acque reflue (OTIV - OTV)
  - Edifici di proprietà comunale da recuperare e destinare ad E.R.P. (OT IX)
  - Edifici di proprietà comunale in fase di recupero e destinati ad E.R.P.
  - Edifici di proprietà comunale da recuperare e destinare a Servizi (OT IX)



REGIONE PUGLIA



COMUNE DI GROTTAGLIE

**COMUNE DI GROTTAGLIE**  
*Provincia di Taranto*

STRATEGIA INTEGRATA DI SVILUPPO URBANO SOSTENIBILE - SISUS  
 ASSE PRIORITARIO XII "SVILUPPO URBANO SOSTENIBILE"  
 P.O. FESR-FSE 2014-2020

**"RECUPERO IMMOBILI DI PROPRIETA' COMUNALE  
 UBICATI NEL CENTRO STORICO DA DESTINARE A  
 EDILIZIA RESIDENZIALE PUBBLICA"**



**- PROGETTO DEFINITIVO -**  
*ai sensi dell'articolo 23, comma 3 del Decreto Legislativo 18 aprile 2016, n. 50.*

Il Dirigente Area Tecnica:  
 ing. Adele CELINO  
 c/o Comune di Grottaglie  
 Via Martiri d'Ungheria, 74023 Grottaglie TA

progettazione:  
 arch. Francesco FUZIO  
 Studio di Architettura Fuzio  
 c/o via Cognetti 44, 70121 Bari  
 tel/fax 080.5235982  
 francescofuzio@archiworlfdpec.it

collaborazioni:  
 ing. Simona RIGANTE  
 arch. Nadia Simone  
 Studio di Architettura Fuzio

Data	Rev.	Descrizione	Redatto	Verificato
15.02.2019	01	Emissione progetto definitivo	S.R.	F.F.

**Inquadramento urbanistico e territoriale**

- ORTOFOTO
- CTR
- PRG
- CATASTALE
- PLANIMETRIA SISUS
- PIANO DI RECUPERO DEL CENTRO STORICO PARTICOLAREGGIATO

**I.01**

scala: 1:2500/5000

© COPYRIGHT - La legge italiana ed internazionale sul Copyright protegge ogni opera dell'ingegnere, dell'architetto, del grafico, in qualsiasi forma con qualsiasi mezzo senza permesso scritto dal PIRODITTSI.