


STATO DI PROGETTO: PIANTA PIANO TERRA

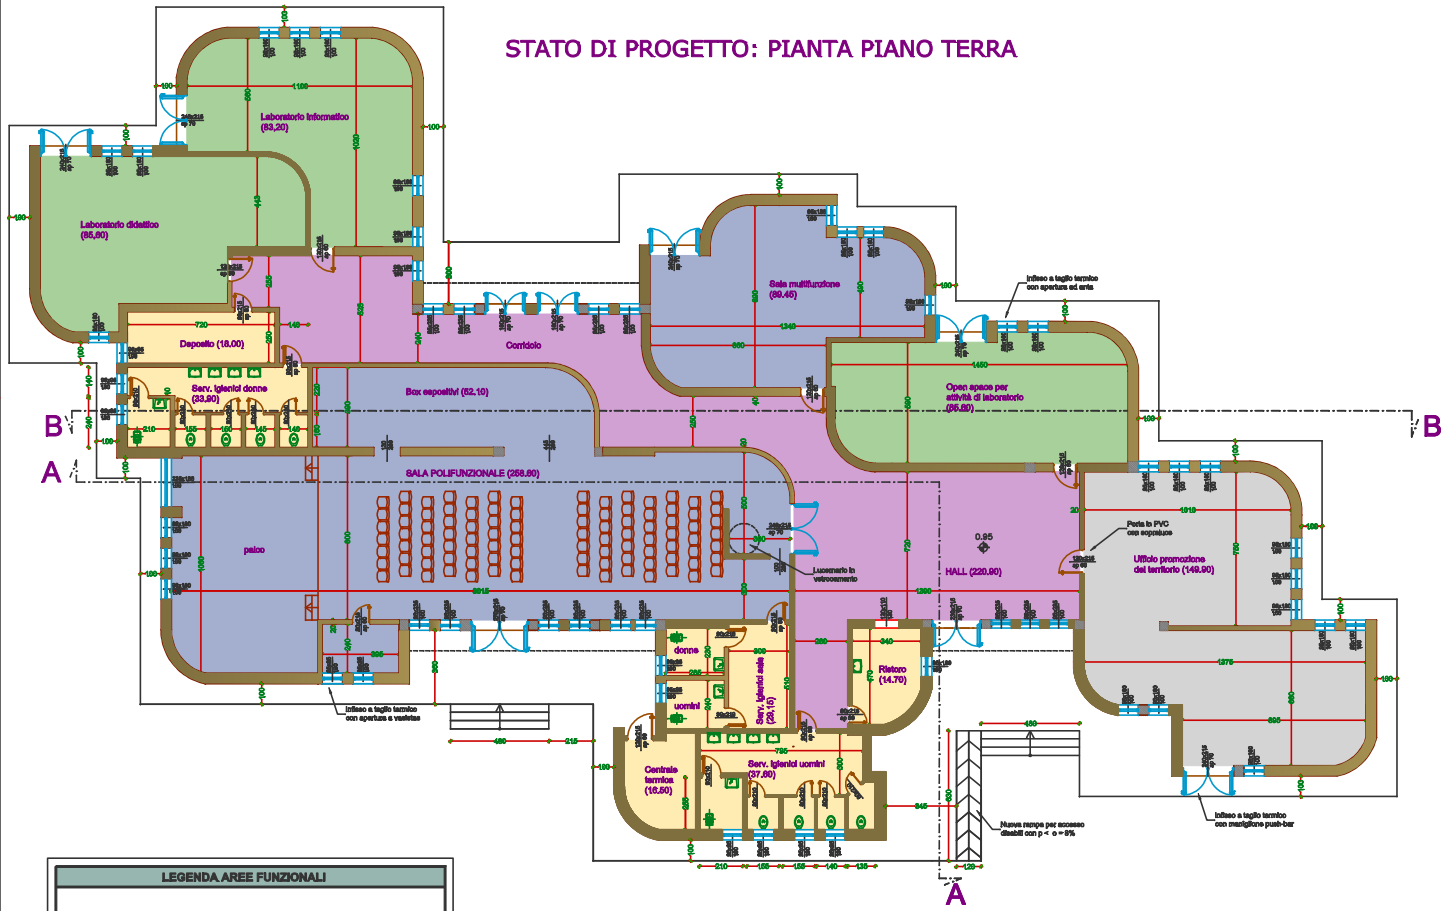

LEGENDA AREE FUNZIONALI

- AREE SPAZI POLIFUNZIONALI
- AREE PER SERVIZI E DEPOSITI
- AREE PROMOZIONALI DEL TERRITORIO
- AREE PER LABORATORI DIDATTICI
- AREE PER SPAZI COMUNI
- MURATURE ESISTENTI

