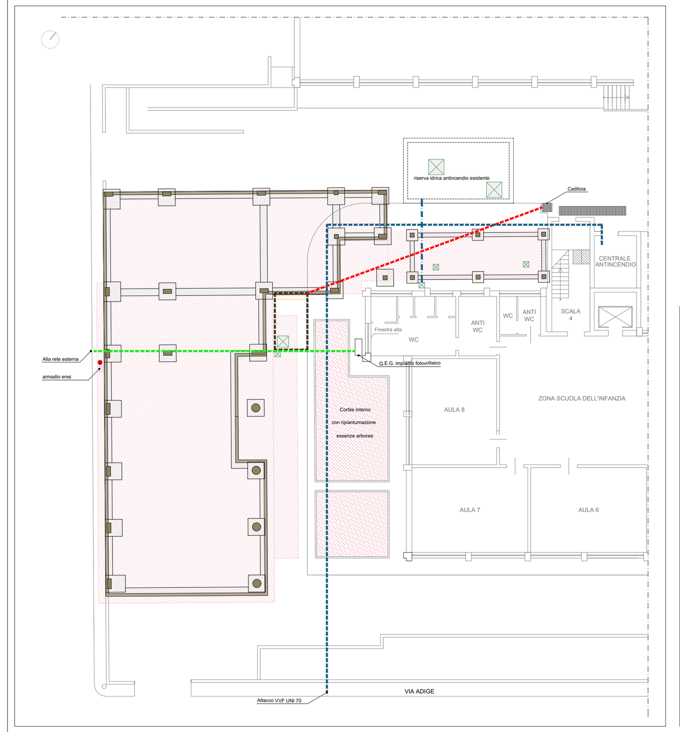

LEGENDA DELLE INTERFERENZE

- Scarico acque meteoriche esistente
- Tubazione antincendio esistente
- Condotta idrica esistente di alimentazione vasca antincendio
- Cavidotto esistente
- Pozzo a perdere esistente
- Pozzetti esistente
- Palo esistente
- Opere in progetto
- Area a verde
- Muro di sottofondazione

COMUNE DI LIZZANO

REV.	DATA	DESCRIZIONE	NOTE
0	LUGLIO 2023	Emissione	

LAVORI DI COSTRUZIONE DI UNA MENSA PER LA SCUOLA PRIMARIA E DELL'INFANZIA ANNA FRANK

PROGETTISTA
GITECNA S.r.l.
Società di ingegneria con SGQ certificata
UNI EN ISO 9001:2015 KIWA CERMET n. 11015-A
Via C. Giovinazzi n. 3, 74123 - Taranto
Ing. Ciro Gianfreda

COMMITTENTE
COMUNE DI LIZZANO
Corso Vittorio Emanuele, 54, 74020 Lizzano TA
Sindaco: Dott.ssa Lucia Palombella

R.U.P
Arch. Rosanna Borsci

PROGETTO DEFINITIVO-ESECUTIVO AGGIORNATO

CODIFICA ELABORATO: 22 008 | 01 | SF | 02 | 00
DATA: LUGLIO 2023
SCALA: 1/100

OGGETTO ELABORATO
STATO DI FATTO
Planimetria delle interferenze

REDATTO Dott.ssa A. Lenti | CONTROLLATO Ing. D. Bozza | APPROVATO Ing. C. Gianfreda

IL PRESENTE DOCUMENTO NON PUO' ESSERE RIPRODOTTO O COMUNICATO A TERZI SENZA PREVENTIVA AUTORIZZAZIONE SCRITTA DEI PROGETTISTI. MOD/CPR/05