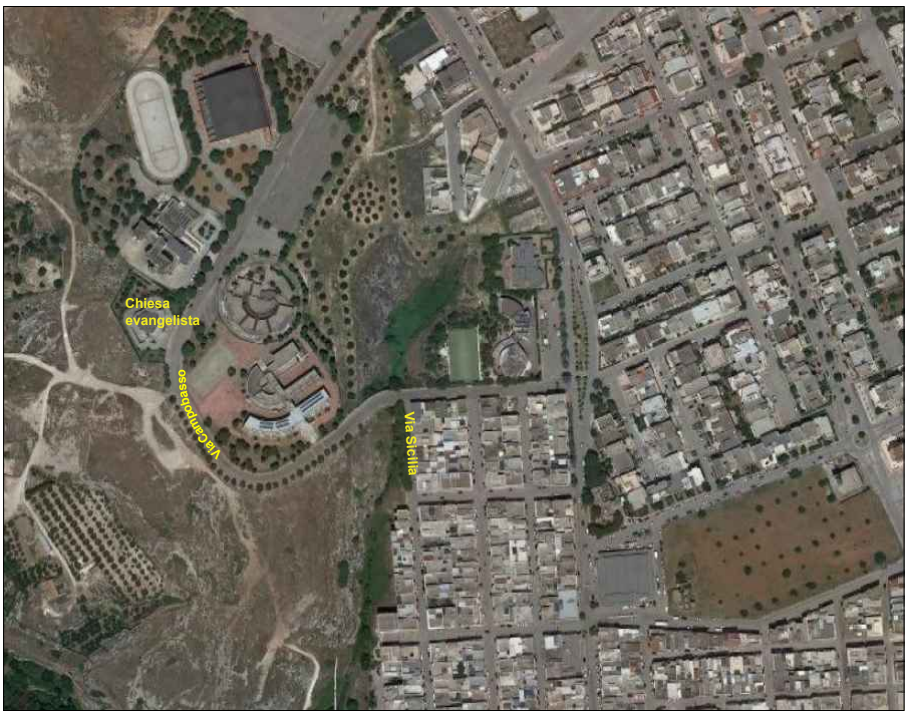


“Realizzazione e manutenzione di opere pubbliche o di pubblico interesse”

MANUTENZIONE STRAORDINARIA DI VIA CAMPOBASSO, NEL TRATTO DI STRADA COMPRESO TRA VIA SICILIA E INGRESSO CHIESA EVANGELISTA



PROGETTO
ESECUTIVO

Responsabile del Settore e R.U.P.
ing. Valeria Talò

Progettista
Ing. Ferdinando BRUNETTI
Ordine degli Ingegneri della Provincia di Taranto n. 12012
Ufficio: Grottaglie (TA) - 0994/200112

TITOLO ELABORATO:

PLANIMETRIA DEGLI INTERVENTI SU ORTOFOTO

CODICE ELABORATO PE. EL. 02	REVISIONI A Emissione	DISEGNATO Brunetti	VERIFICATO Brunetti	APPROVATO Brunetti
SCALA 1:500				
DATA Novembre 2023				

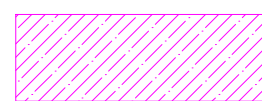
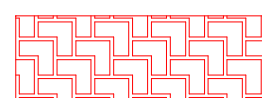
- 
 - Via Campobasso - Area di intervento
 - Fresatura
 - Fresatura profonda area presenza radici
 - Rifacimento fondazione in mista stabilizzato
 - Strato di binder
 - Strato di usura
- 
 - Via Campobasso - Area di intervento
 - Abbattimento alberi
 - Estirpazione ceppaie
 - Demolizione pavimentazione marciapiede
 - Rifacimento massetto
 - Posa di cordoni in pietra
 - Rifacimento pavimentazione marciapiede
 - Piantumazione essenze arboree



Foto 1

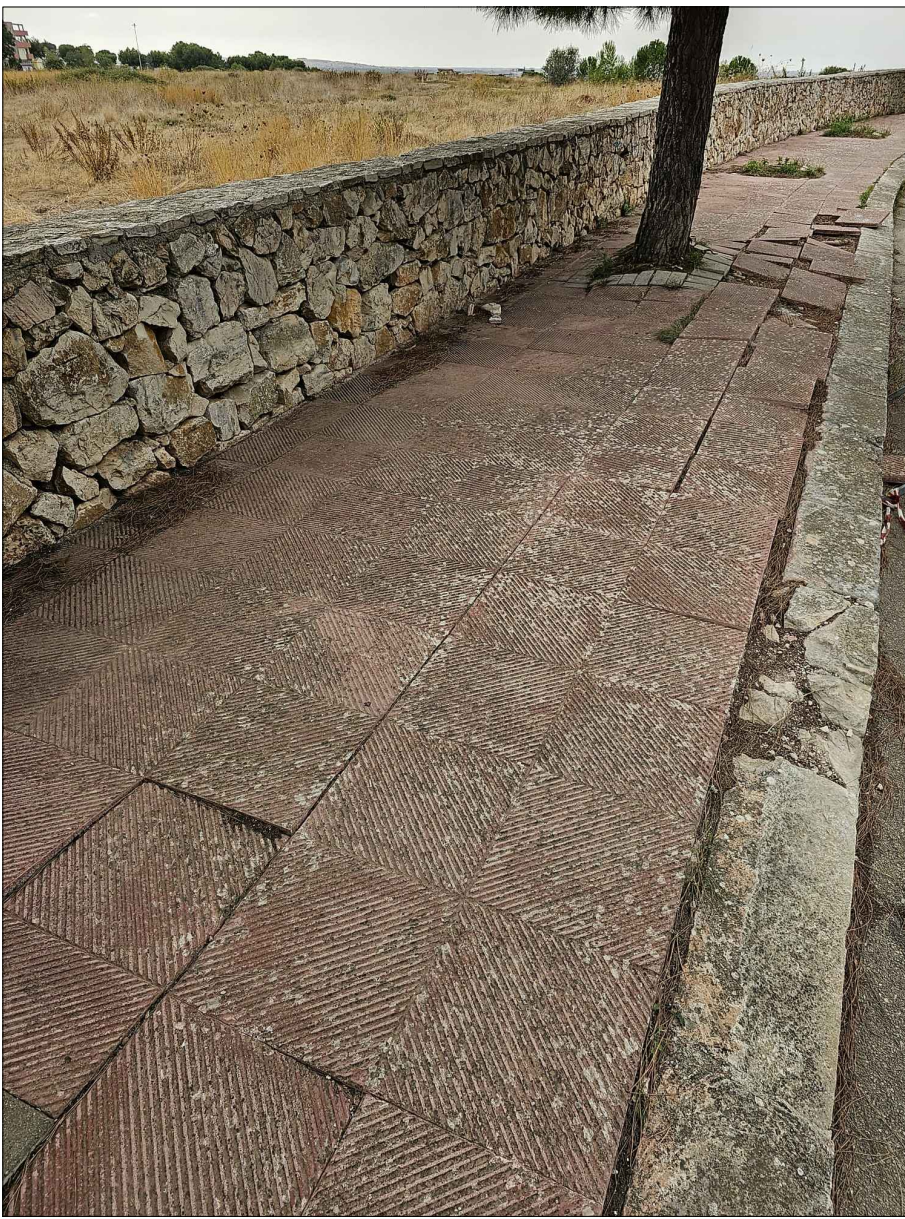


Foto 4



Foto 2

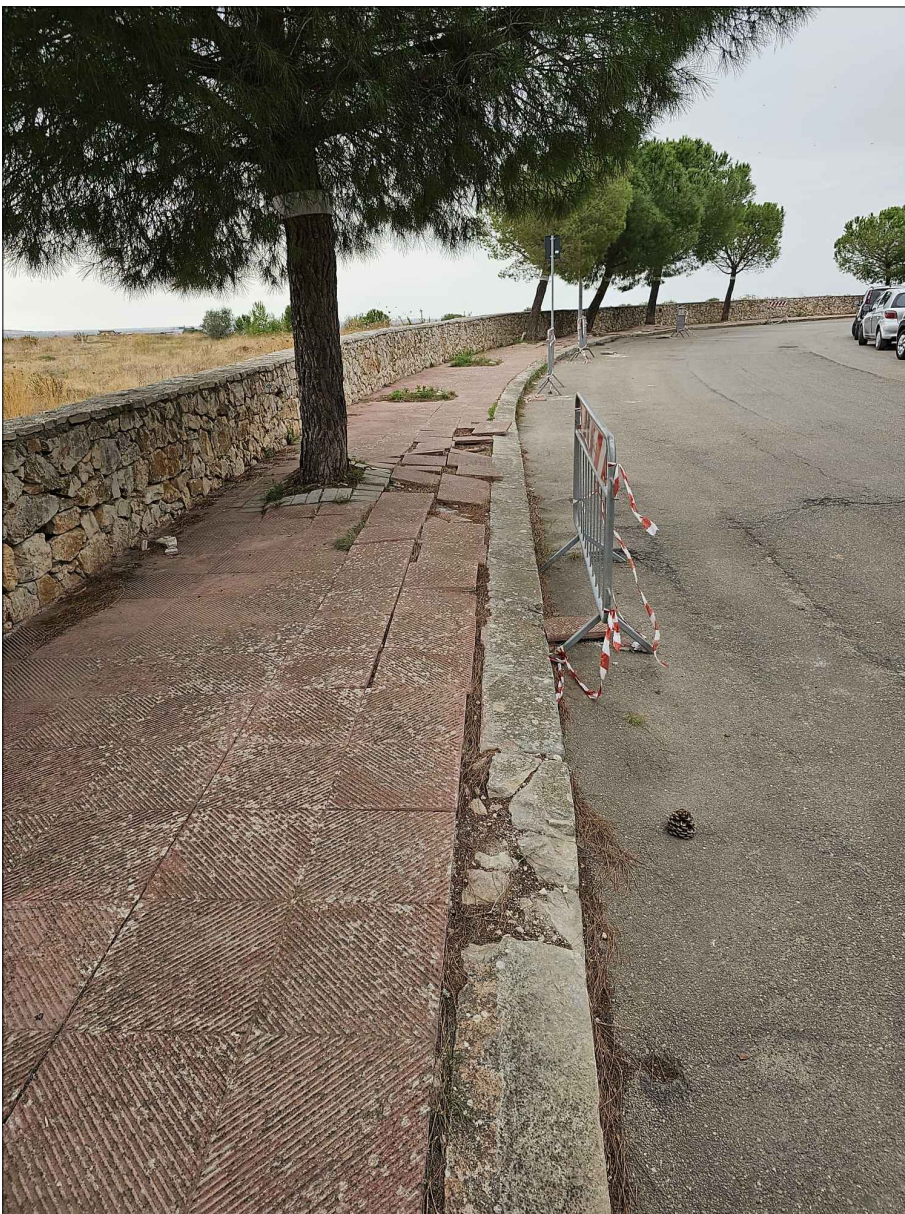


Foto 5



Foto 3



Foto 6