


LEGENDA SERVIZIO DI RACCOLTA				
Servizio di Raccolta Utenze Domestiche e Non Domestiche TUTTO L'ANNO				
AREA	FRAZIONE	FREQUENZA	N. SQUADRE COMPLESSIVE	
	Centro Storico	Frazione organica	3/7	1
		Frazione indifferenziata	1/7	1
		Plastica e Metalli	1/7	1
		Vetro	1/15	1
		Carta/Cartone	1/7	1
	Centro abitato e Marine	Frazione organica	3/7	3
		Frazione indifferenziata	1/7	3
		Plastica e Metalli	1/7	3
		Vetro	1/15	3
		Carta/Cartone	1/7	3
	Agro e case sparse	Frazione organica	3/7	1
		Frazione indifferenziata	1/7	1
		Plastica e Metalli	1/7	1
		Vetro	1/15	1
		Carta/Cartone	1/7	1

Nota:  
Si prevede un incremento dei turni di raccolta per le sole Utenze non Domestiche (UnD) nel periodo estivo come rilevabile dalle allegiate relazioni.

AUTOMEZZI E COMPOSIZIONE SQUADRA	
	Porter con vasca 2,2 mc N. 1 Operatore
	Autocompattatore posteriore 15-18 mc N. 1 Autista + N. 1 Operatore
	Autocarri 75 q.li con costipatore 7 mc N. 1 Autista + N. 1 Operatore
	Autocarri 75 q.li con costipatore 7 mc N. 1 Autista/Operatore

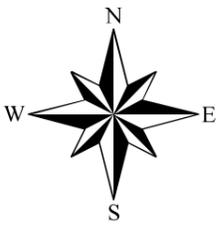


SCALA 1:25.000



**Legenda**

- CONFINO TERRITORIO COMUNALE = PERIMETRO DEL SERVIZIO
- AREA DI RACCOLTA CENTRO STORICO
- AREA DI RACCOLTA CENTRO ABITATO E MARINE
- AREA DI RACCOLTA AGRO E CASE SPARSE

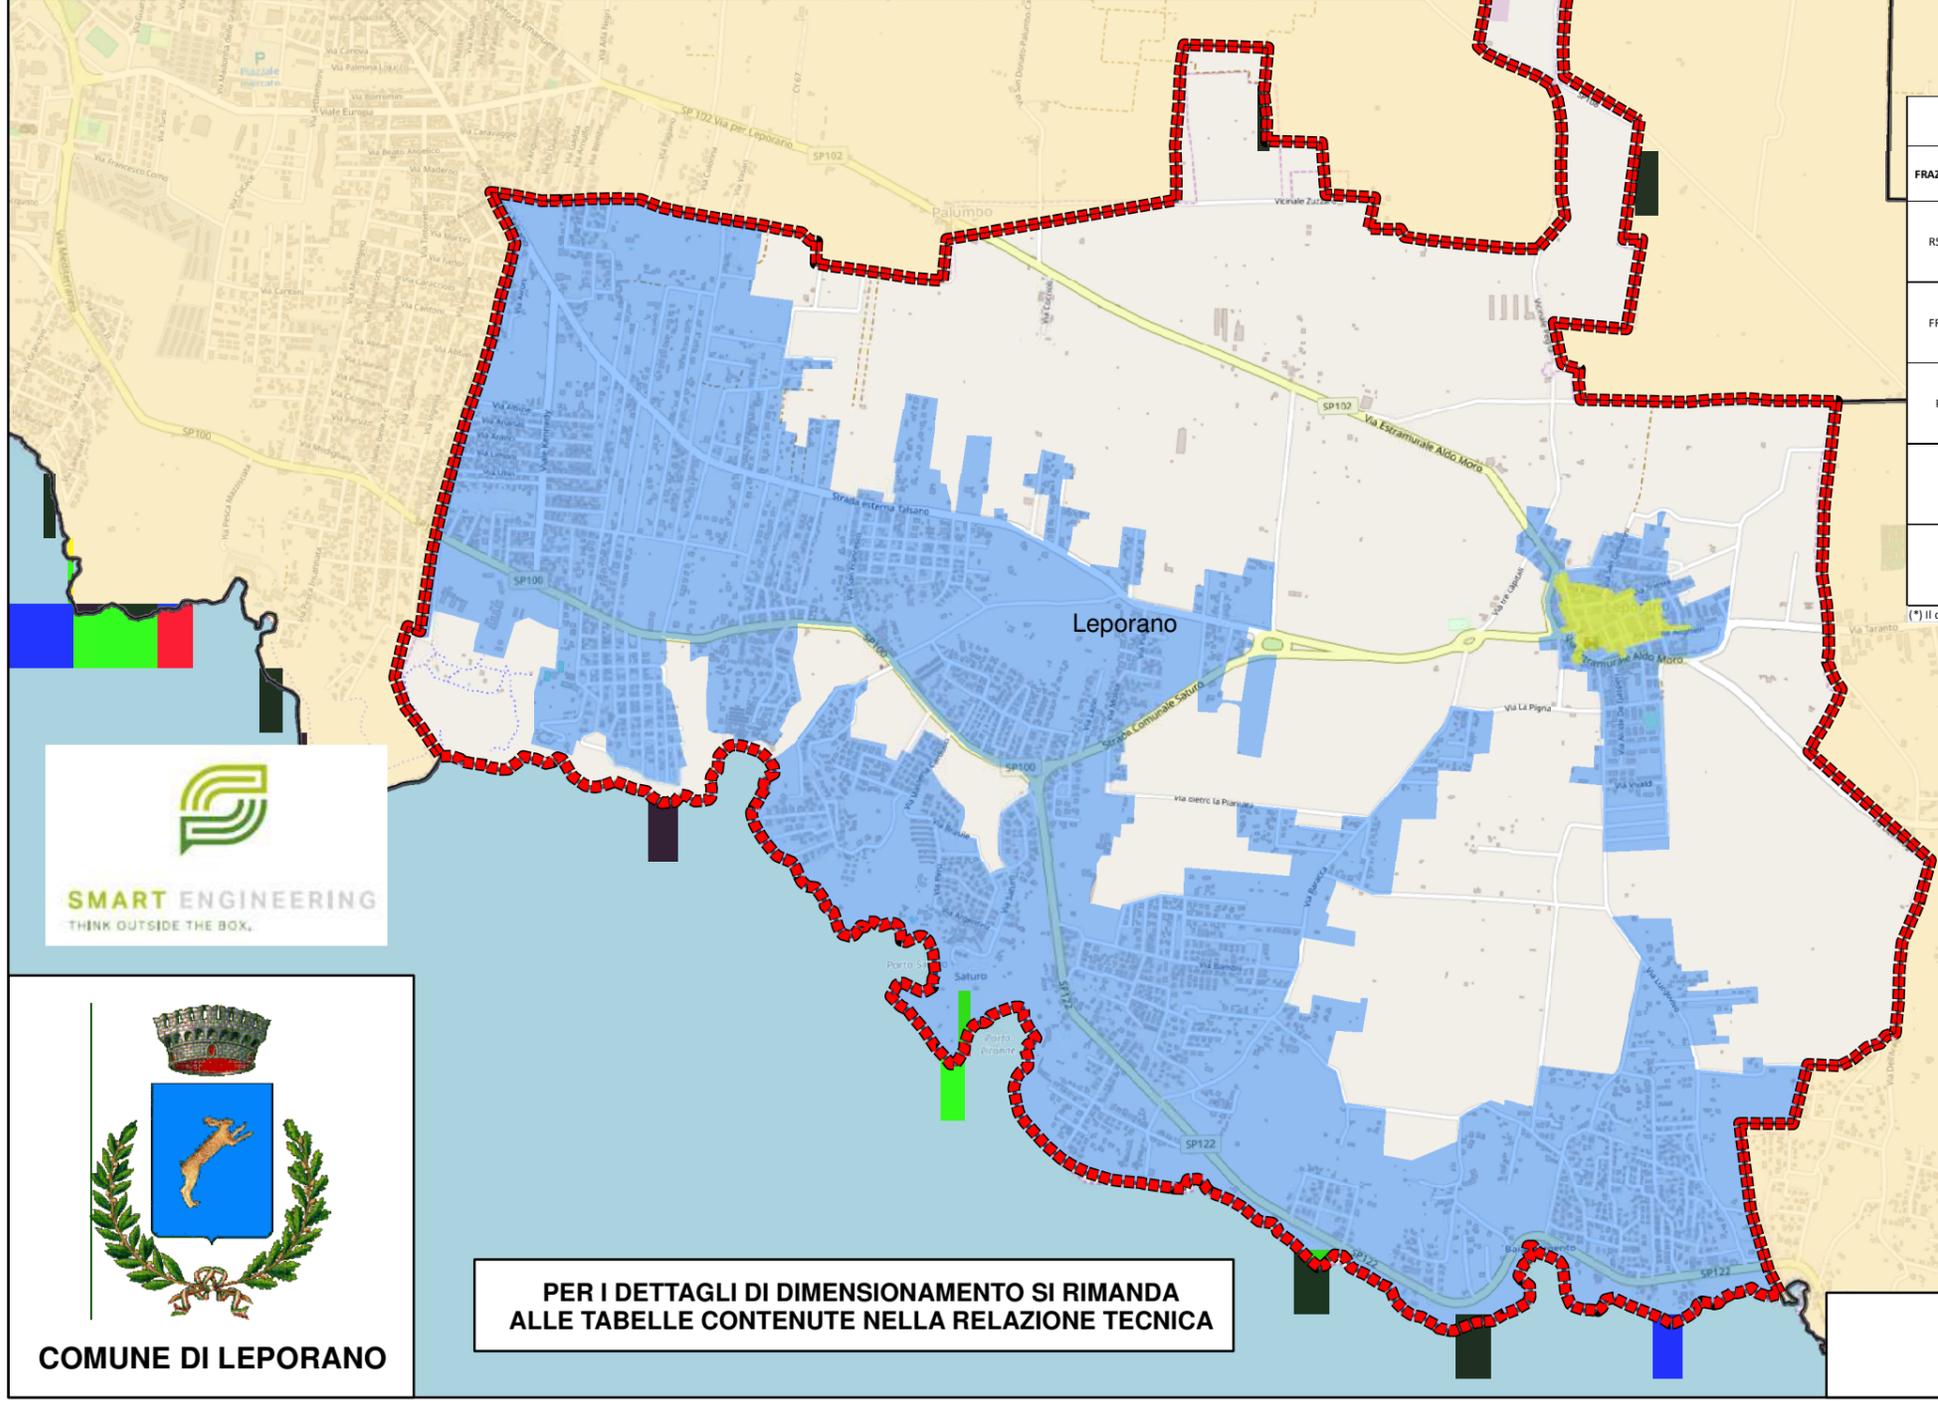

FRAZIONE MERCEOLOGICA	ATTREZZATURE				
	UTENZE DOMESTICHE		UTENZE DOMESTICHE CONDOMINIALI	UTENZE NON DOMESTICHE	
RSU INDIFFERENZIATI	Contenitore da 40 - 60 lt		Contenitore da 120-240-360 lt	Contenitore da 40 - 60 lt	Contenitore da 120-240-360 lt
FRAZIONE ORGANICA	Sottolavello + Buste	Contenitore da 25 - 40 lt	Composter (*)	Contenitore da 120-240-360 lt	Contenitore da 40 lt
PLASTICA/METALLI	Contenitore da 40 - 60 lt		Contenitore da 120-240-360 lt	Contenitore da 40 lt	Contenitore da 120-240-360 lt
CARTA	Contenitore da 40 - 60 lt		Contenitore da 120-240-360 lt	Contenitore da 40 lt	Contenitore da 120-240-360 lt
VETRO	Contenitore da 25 - 35 lt		Contenitore da 120-240-360 lt	Contenitore da 25 - 35 lt	Contenitore da 120-240-360 lt

(\*) Il compostier domestico sarà fornito alle utenze provviste di giardino



COMUNE DI LEPORANO

PER I DETTAGLI DI DIMENSIONAMENTO SI RIMANDA ALLE TABELLE CONTENUTE NELLA RELAZIONE TECNICA

**TAV. 4.1**  
**SERVIZIO DI RACCOLTA**