



Piano terra
- interventi area ingresso

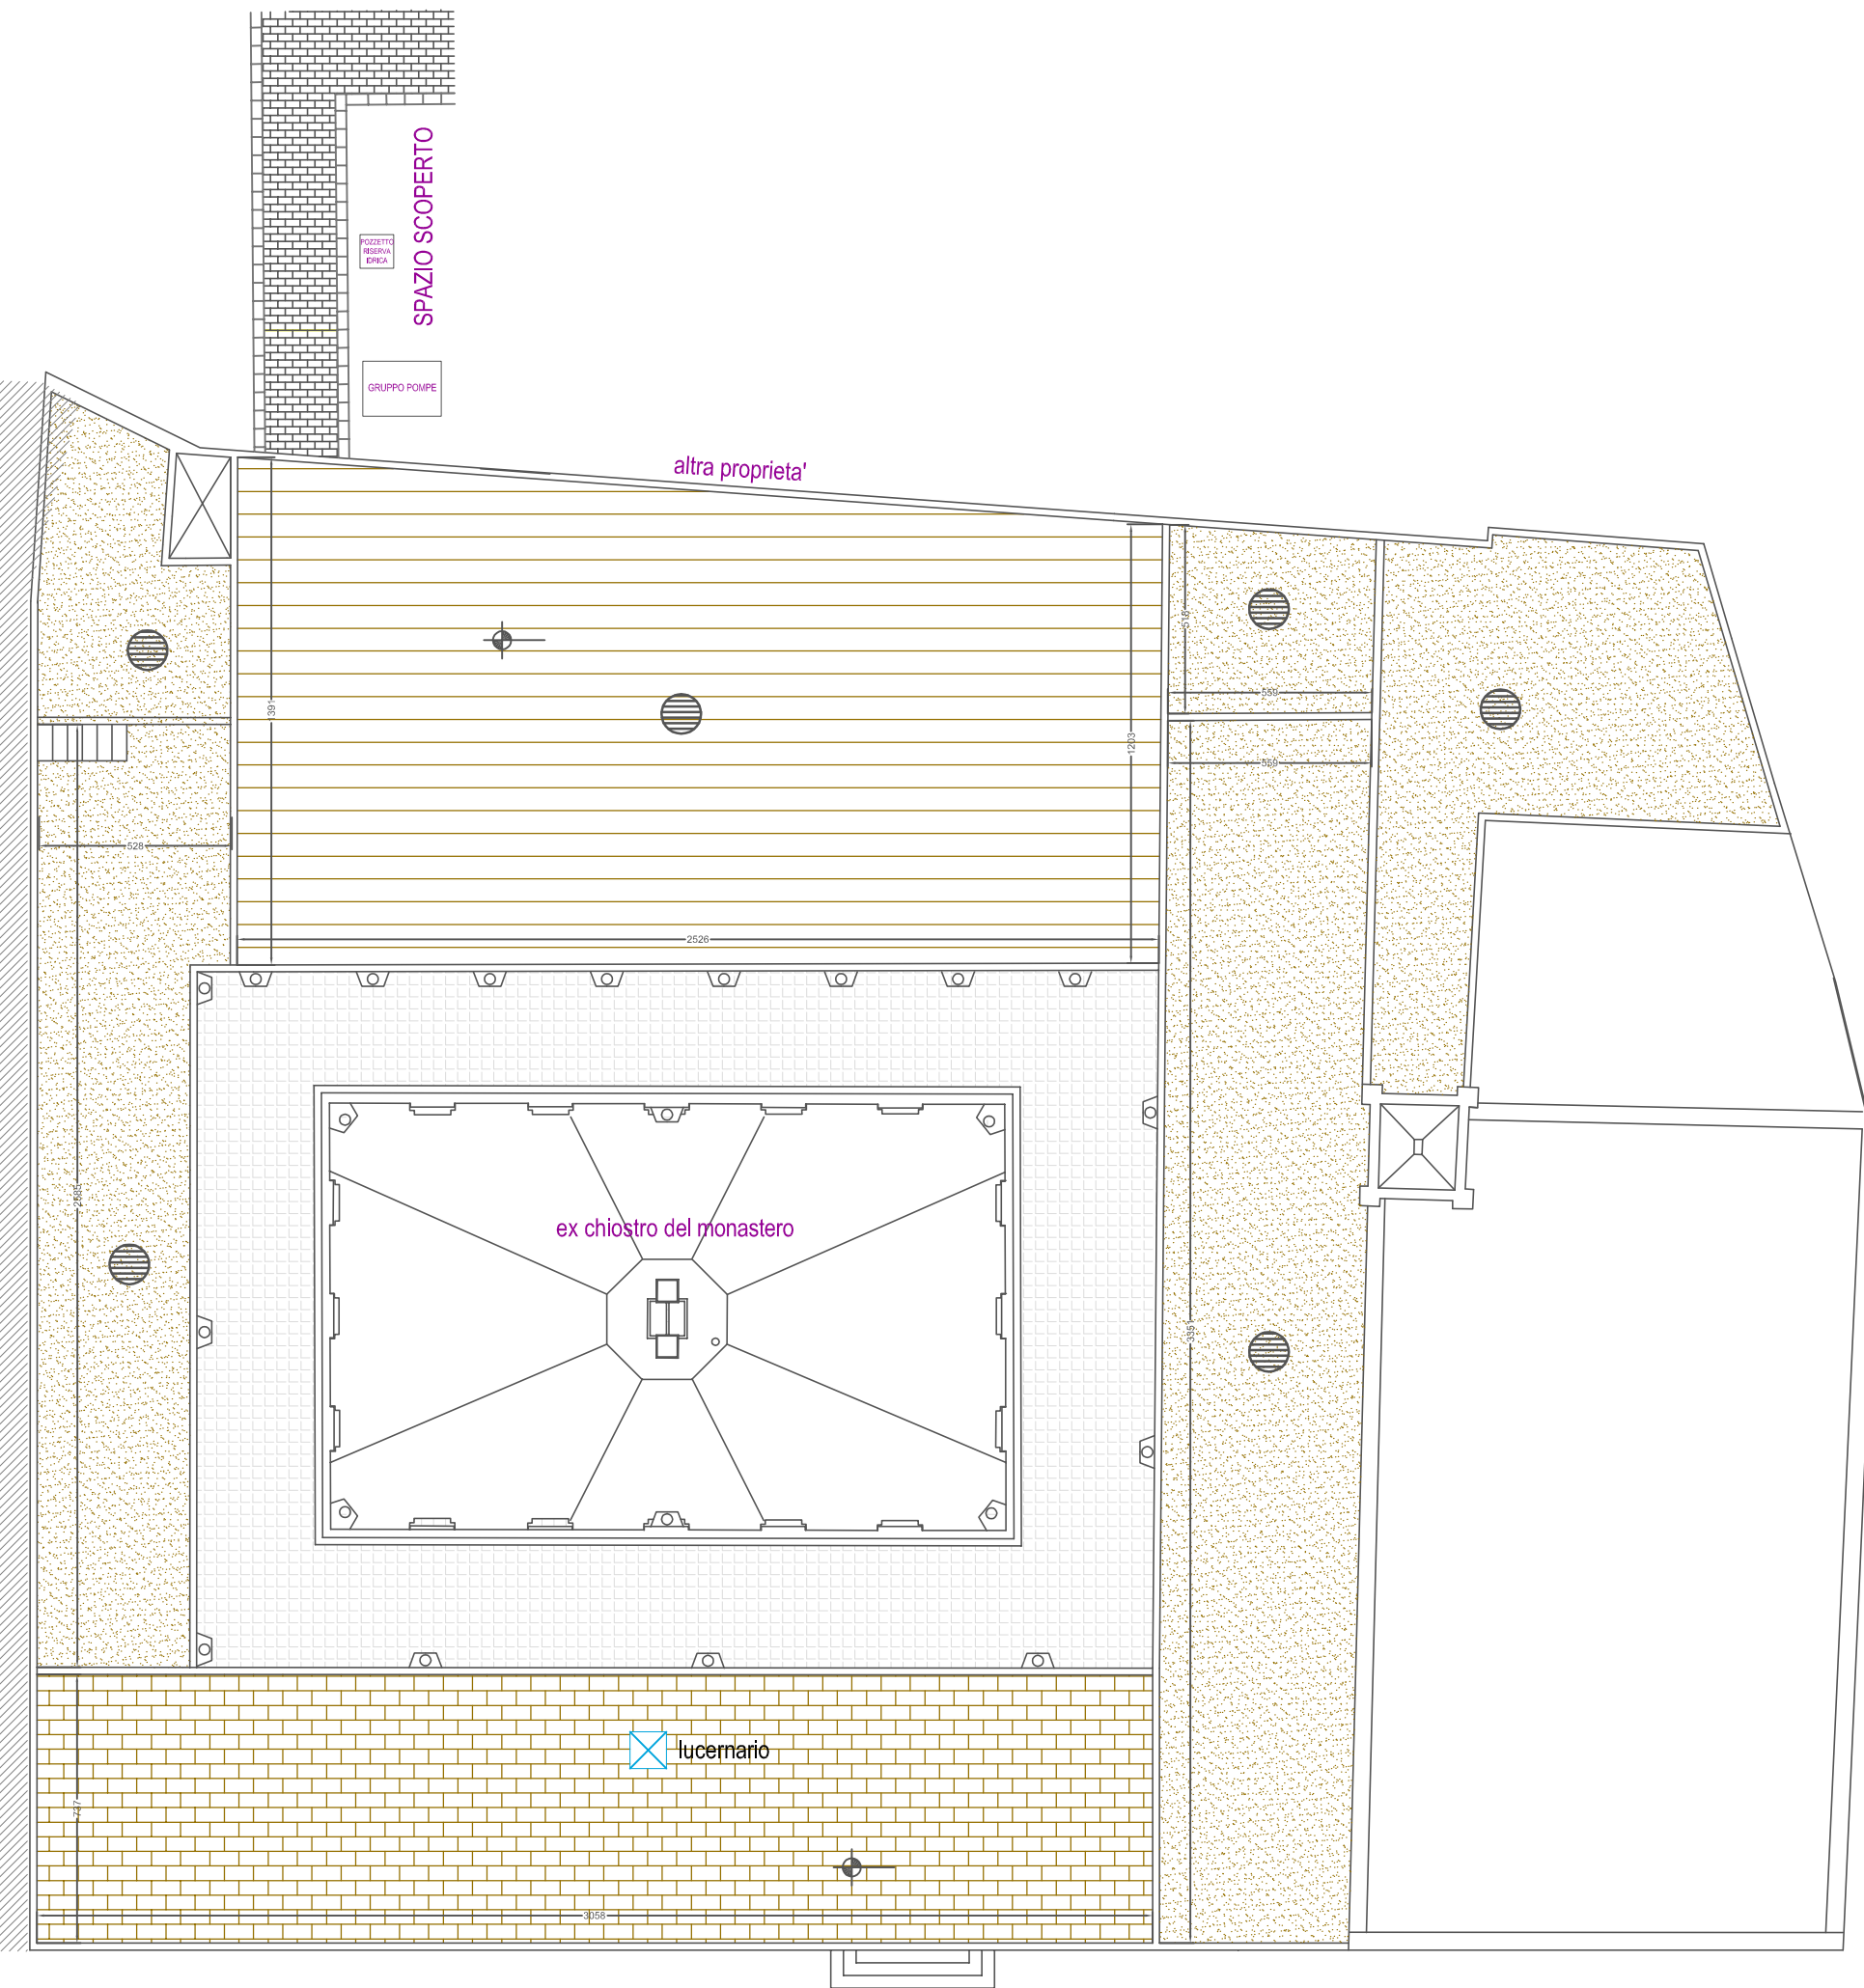

INTERVENTI PIANO COPERTURE - scala1:200

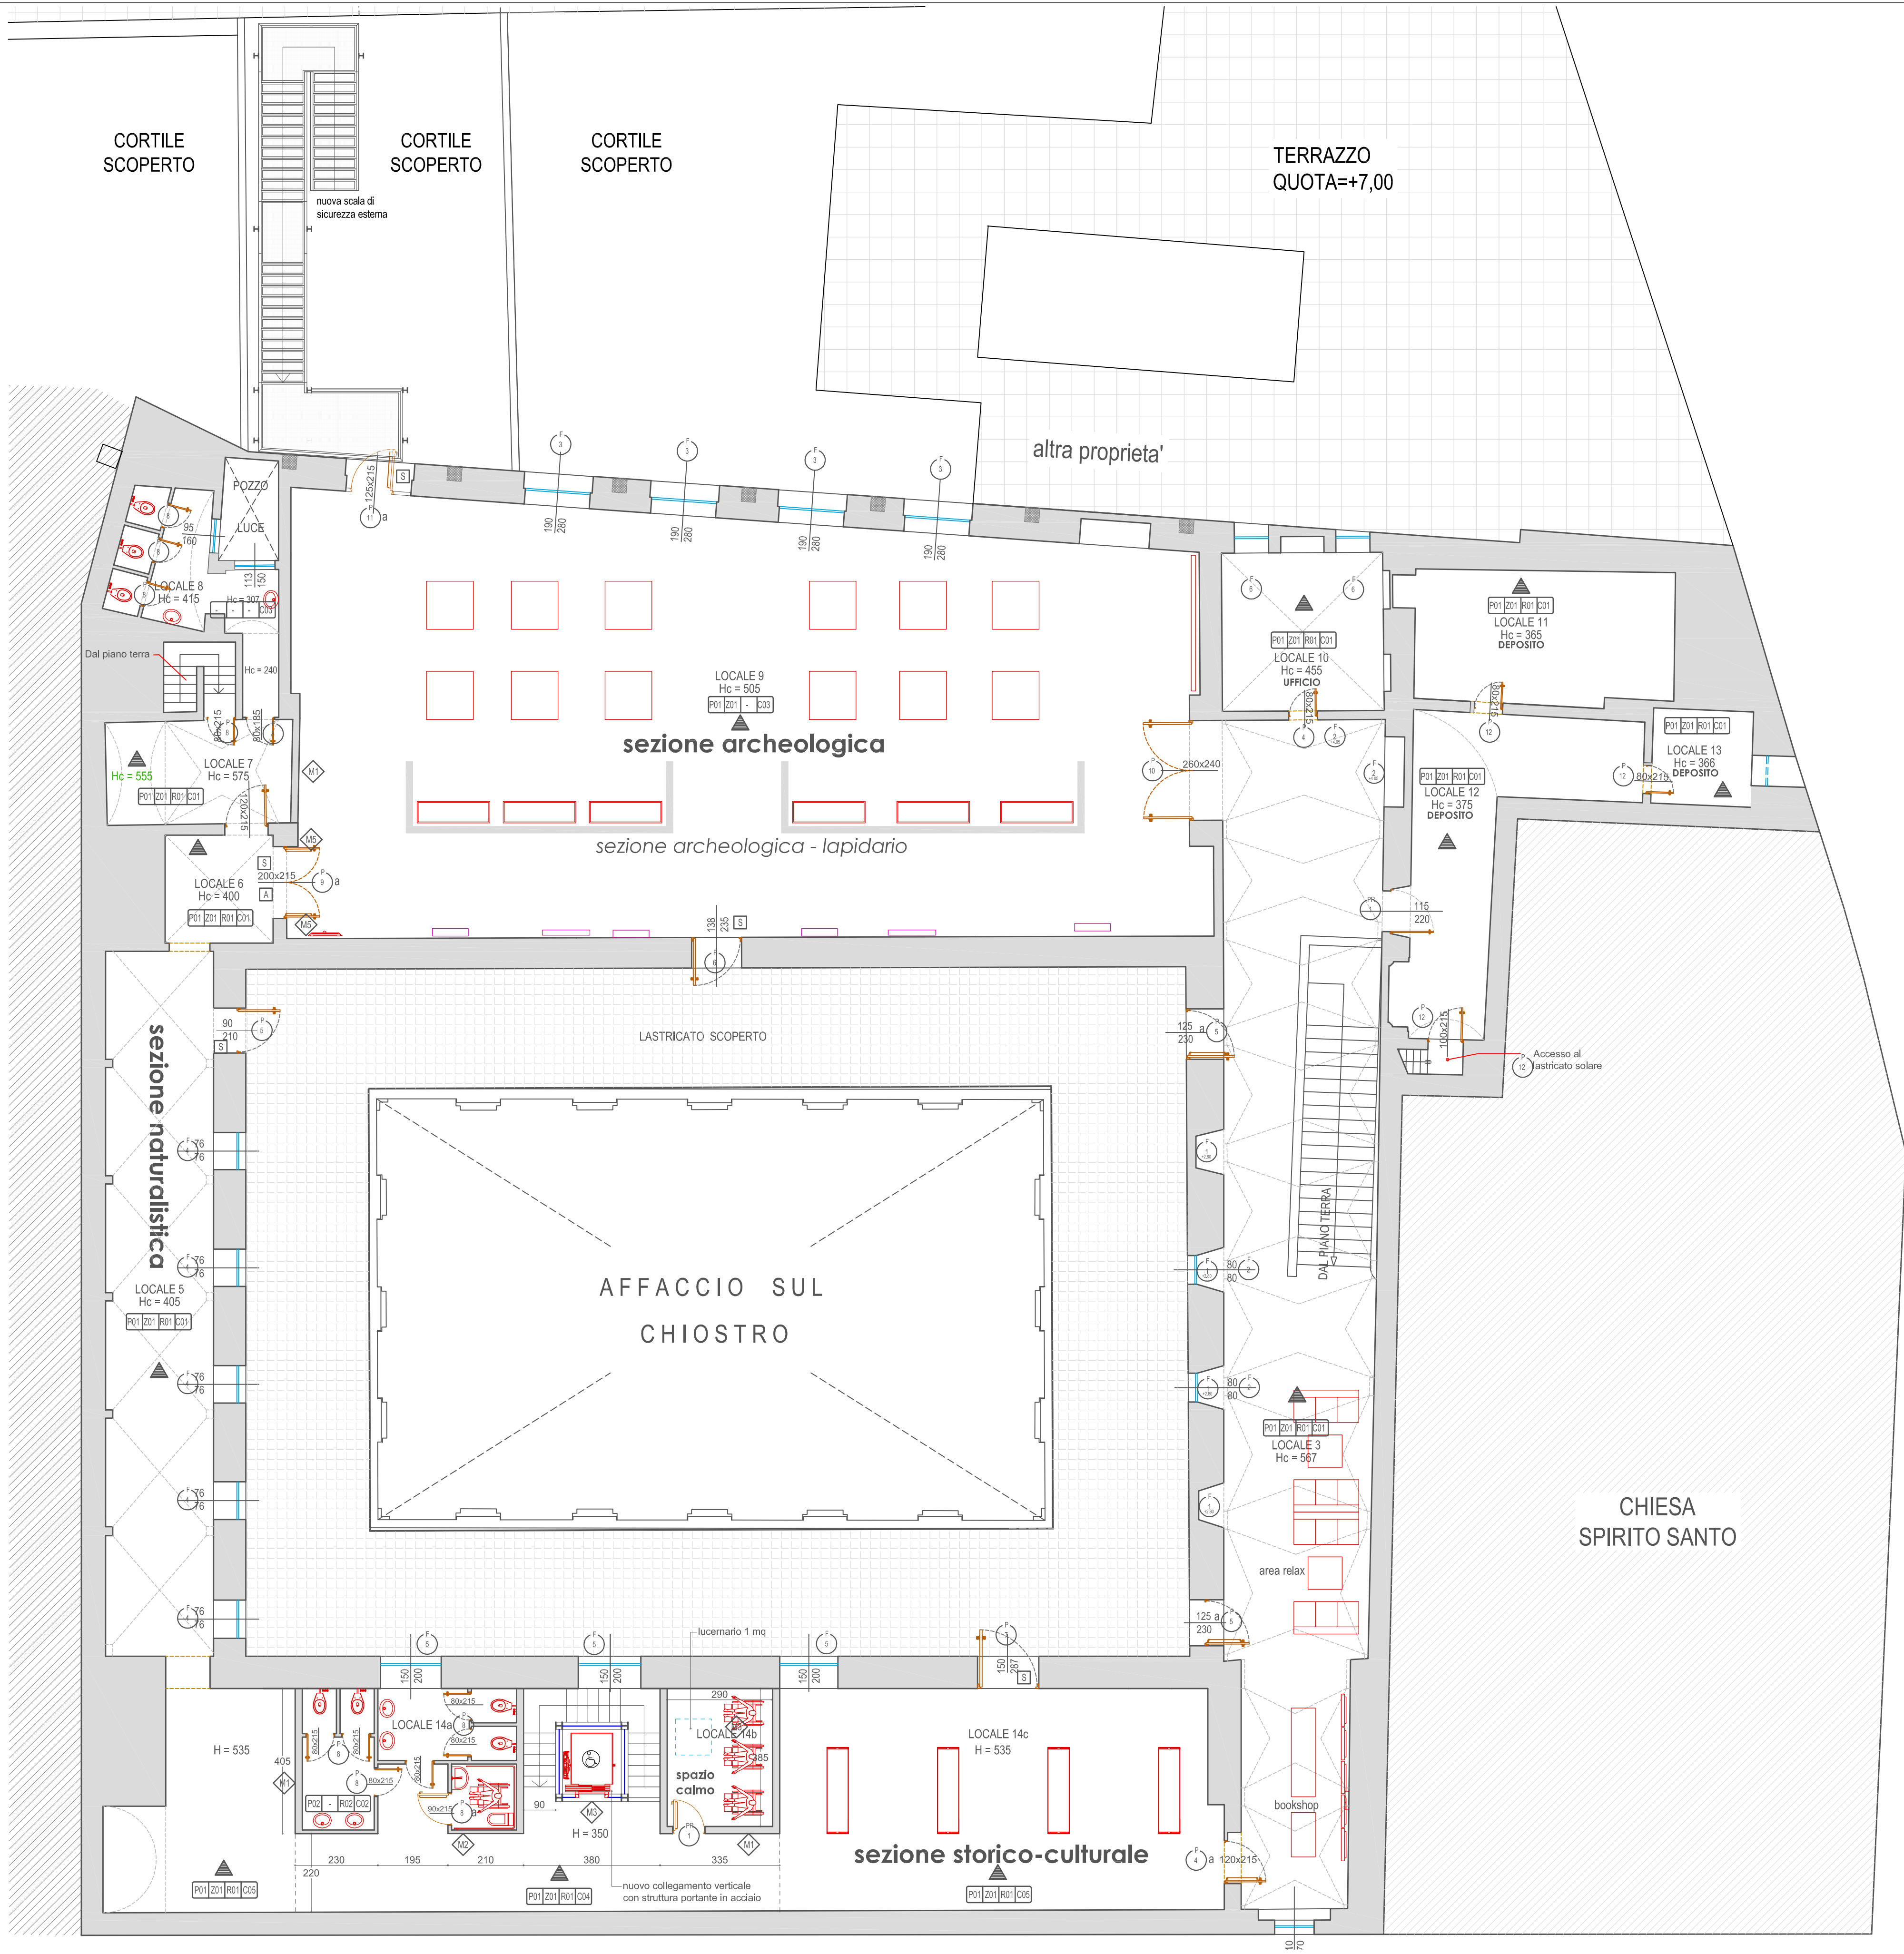

INTERVENTI AL PRIMO PIANO

LEGENDA FINITURE INTERNE

SOFFITTI	
C01	- Revisione e restauro di cortine, nei vani interni, in pietra o in conci di tufo secondo le modalità indicate nella rispettiva voce di elenco prezzi
C02	- Velatura del paramento murario lasciato a vista
C03	Ripristino intonaco ammalorato
C04	Soffittatura ribassata continua in pannelli di cartongesso rivestito e tinteggiato, montato su struttura in metallo mediante pendinatura
C05	Intonaco a base di calce
PARETI VERTICALI	
R01	Intonaco a base di calce
R02	Rivestimento piastrelle in ceramica (H. cm 220) + intonaco
BATTISCOPA	
Z01	NON PREVISTO
PAVIMENTI	
P01	Pavimentazione in Pietra di Trani
P02	Plastrelle in gres antidisdrucolo 30x30cm

- NUOVE MURATURE
- M1 - Muratura in blocchetti di tufo di spessore cm 23, in opera con malta idraulica o pozzolanica e giunti non eccedenti lo spessore di cm 2
 - M2 - Intonaco premiscelato a base calce
 - M3 - Tramezzo in mattoni forati di spessore cm 12, intonaco premiscelato a base calce
 - M4 - struttura in acciaio per ascensore e scala
 - M5 - Chiusura di vani di porte, finestre o di altre aperture eseguita a tutto spessore con blocchi in tufo
 - M6 - Intonaco premiscelato a base calce
 - M7 - Rifacimento di spallette + intonaco premiscelato a base calce
 - M8 - Realizzazione di architravi in ferro
 - M9 - Soglie in lastre di pietra di Trani s=3cm

RIFACIMENTO MASSETTO IN SABBIA E CEMENTO s=5cm

- LEGENDA PORTE E INFISSI
- P1 - IDENTIFICAZIONE TIPOLOGIA INFISSI INTERNI
 - P2 - IDENTIFICAZIONE TIPOLOGIA INFISSI ESTERNI

ACCESSORI

- a - Maniglione antipanco

Regione Puglia - Comune di Manduria (TA)

Asse IV - PO FESR 2007-2013
Linea 4.2. Tutela, Valorizzazione e Gestione del Patrimonio Culturale

APPALTO INTEGRATO PER I LAVORI DI RISTRUTTURAZIONE E RECUPERO FUNZIONALE DEL PRIMO PIANO DELL'EX CONVENTO DELLE SERVITE DA ADIBIRE A MUSEO CIVICO

PROGETTO ESECUTIVO

IMPRESSE ESECUTRICI:

A.T.I.

RESTAURI MEDA (capogruppo)
via Francesco De Bartolo, 3
76125 Trani (BT)

FIUME MARIO (mandante)
viale Aldo Moro, 9
70043 Monopoli (BA)

Progettisti:
Ing. Antonio DE GIORGI (capogruppo)
Arch. Angelo MOCCIA
Ing. Enrica LOPEZ
Ing. Giovanni SELLITRI

Coordinamento della sicurezza in fase di progettazione:
Ing. Antonio DE GIORGI

collaboratori:
Arch. Rosa NARDULLI
Ing. Giovanni Roberto RUNCIO

spazio riservato all'ufficio

G3					
G2					
G1	modifiche richieste dal VVF				15/10/2014
G0	modifiche richieste dalla soprintendenza				12/06/2014
REV.	DESCRIZIONE - Description	RED. -	CONTIN. -	APPL. -	DATA -

descrizione tavola

PROGETTO ARCHITETTONICO:
Interventi edili, materiali e finiture

codice elaborato

AR.11

data	scala
MAGGIO 2014	1:200 1:100