




2. ATTACCO A TERRA VANO SCALA - scala 1:10

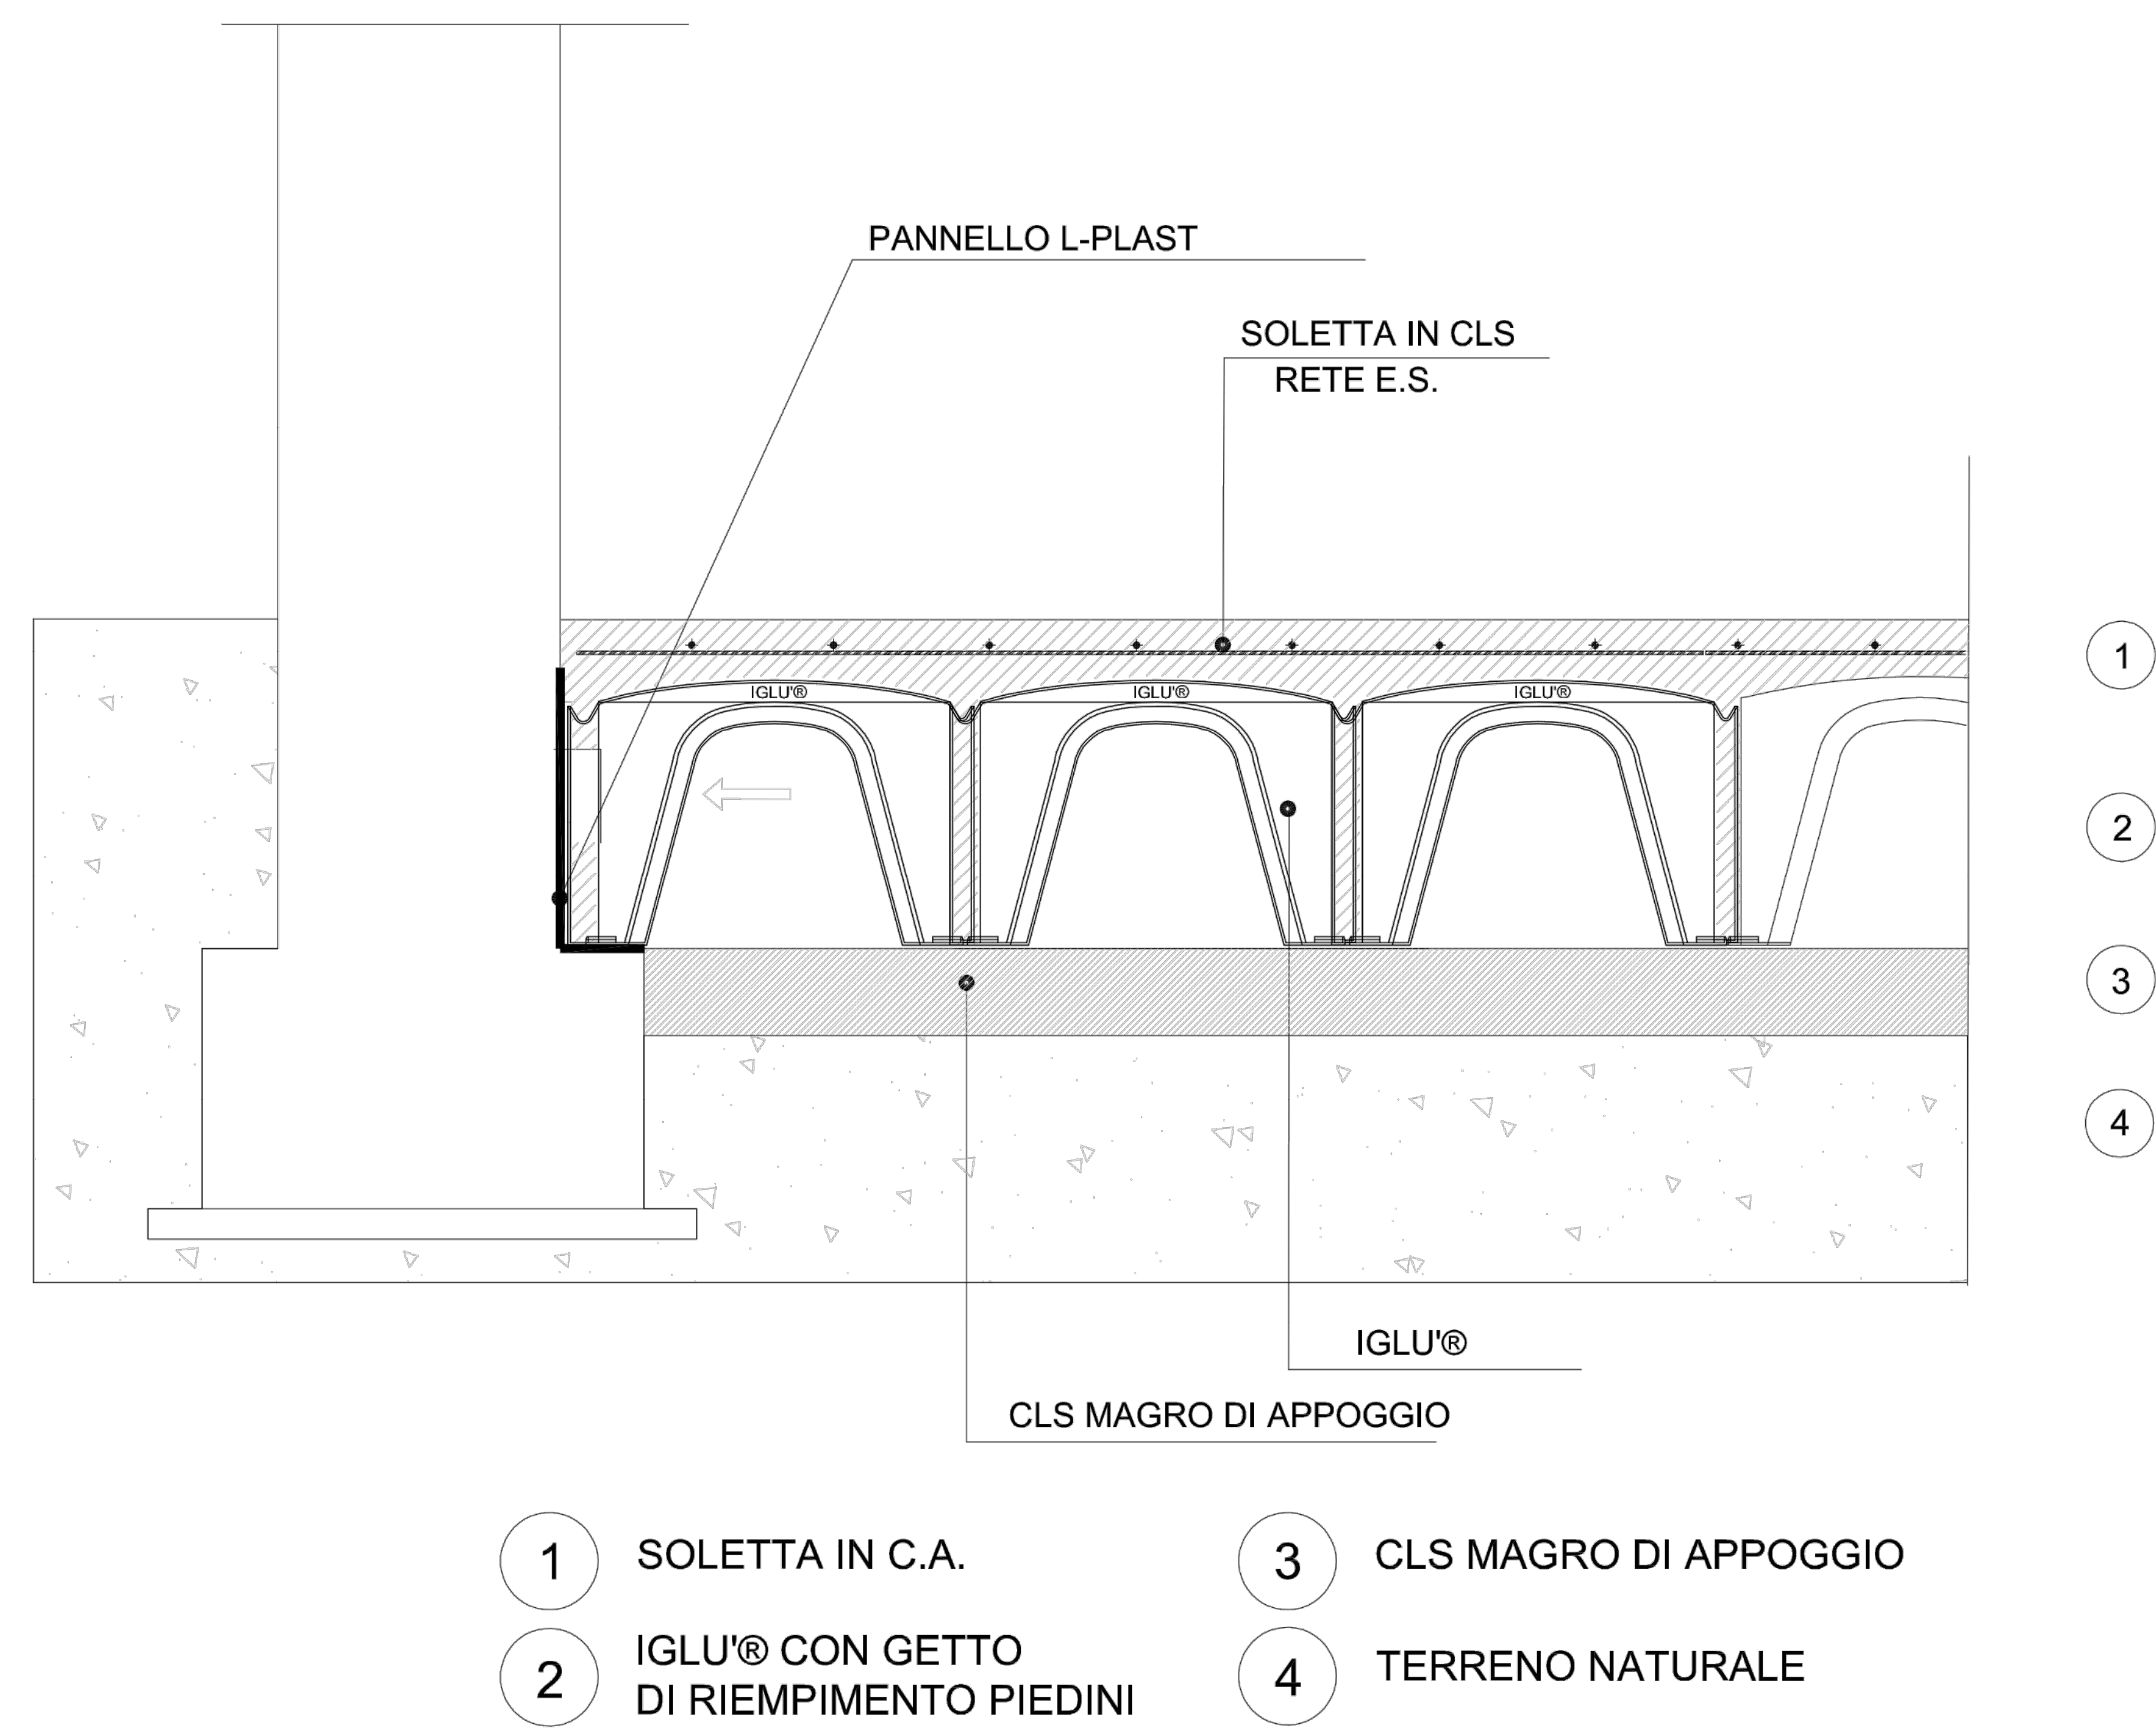

3. ATTACCO PILASTRO MURATURA ESTERNA - scala 1:10

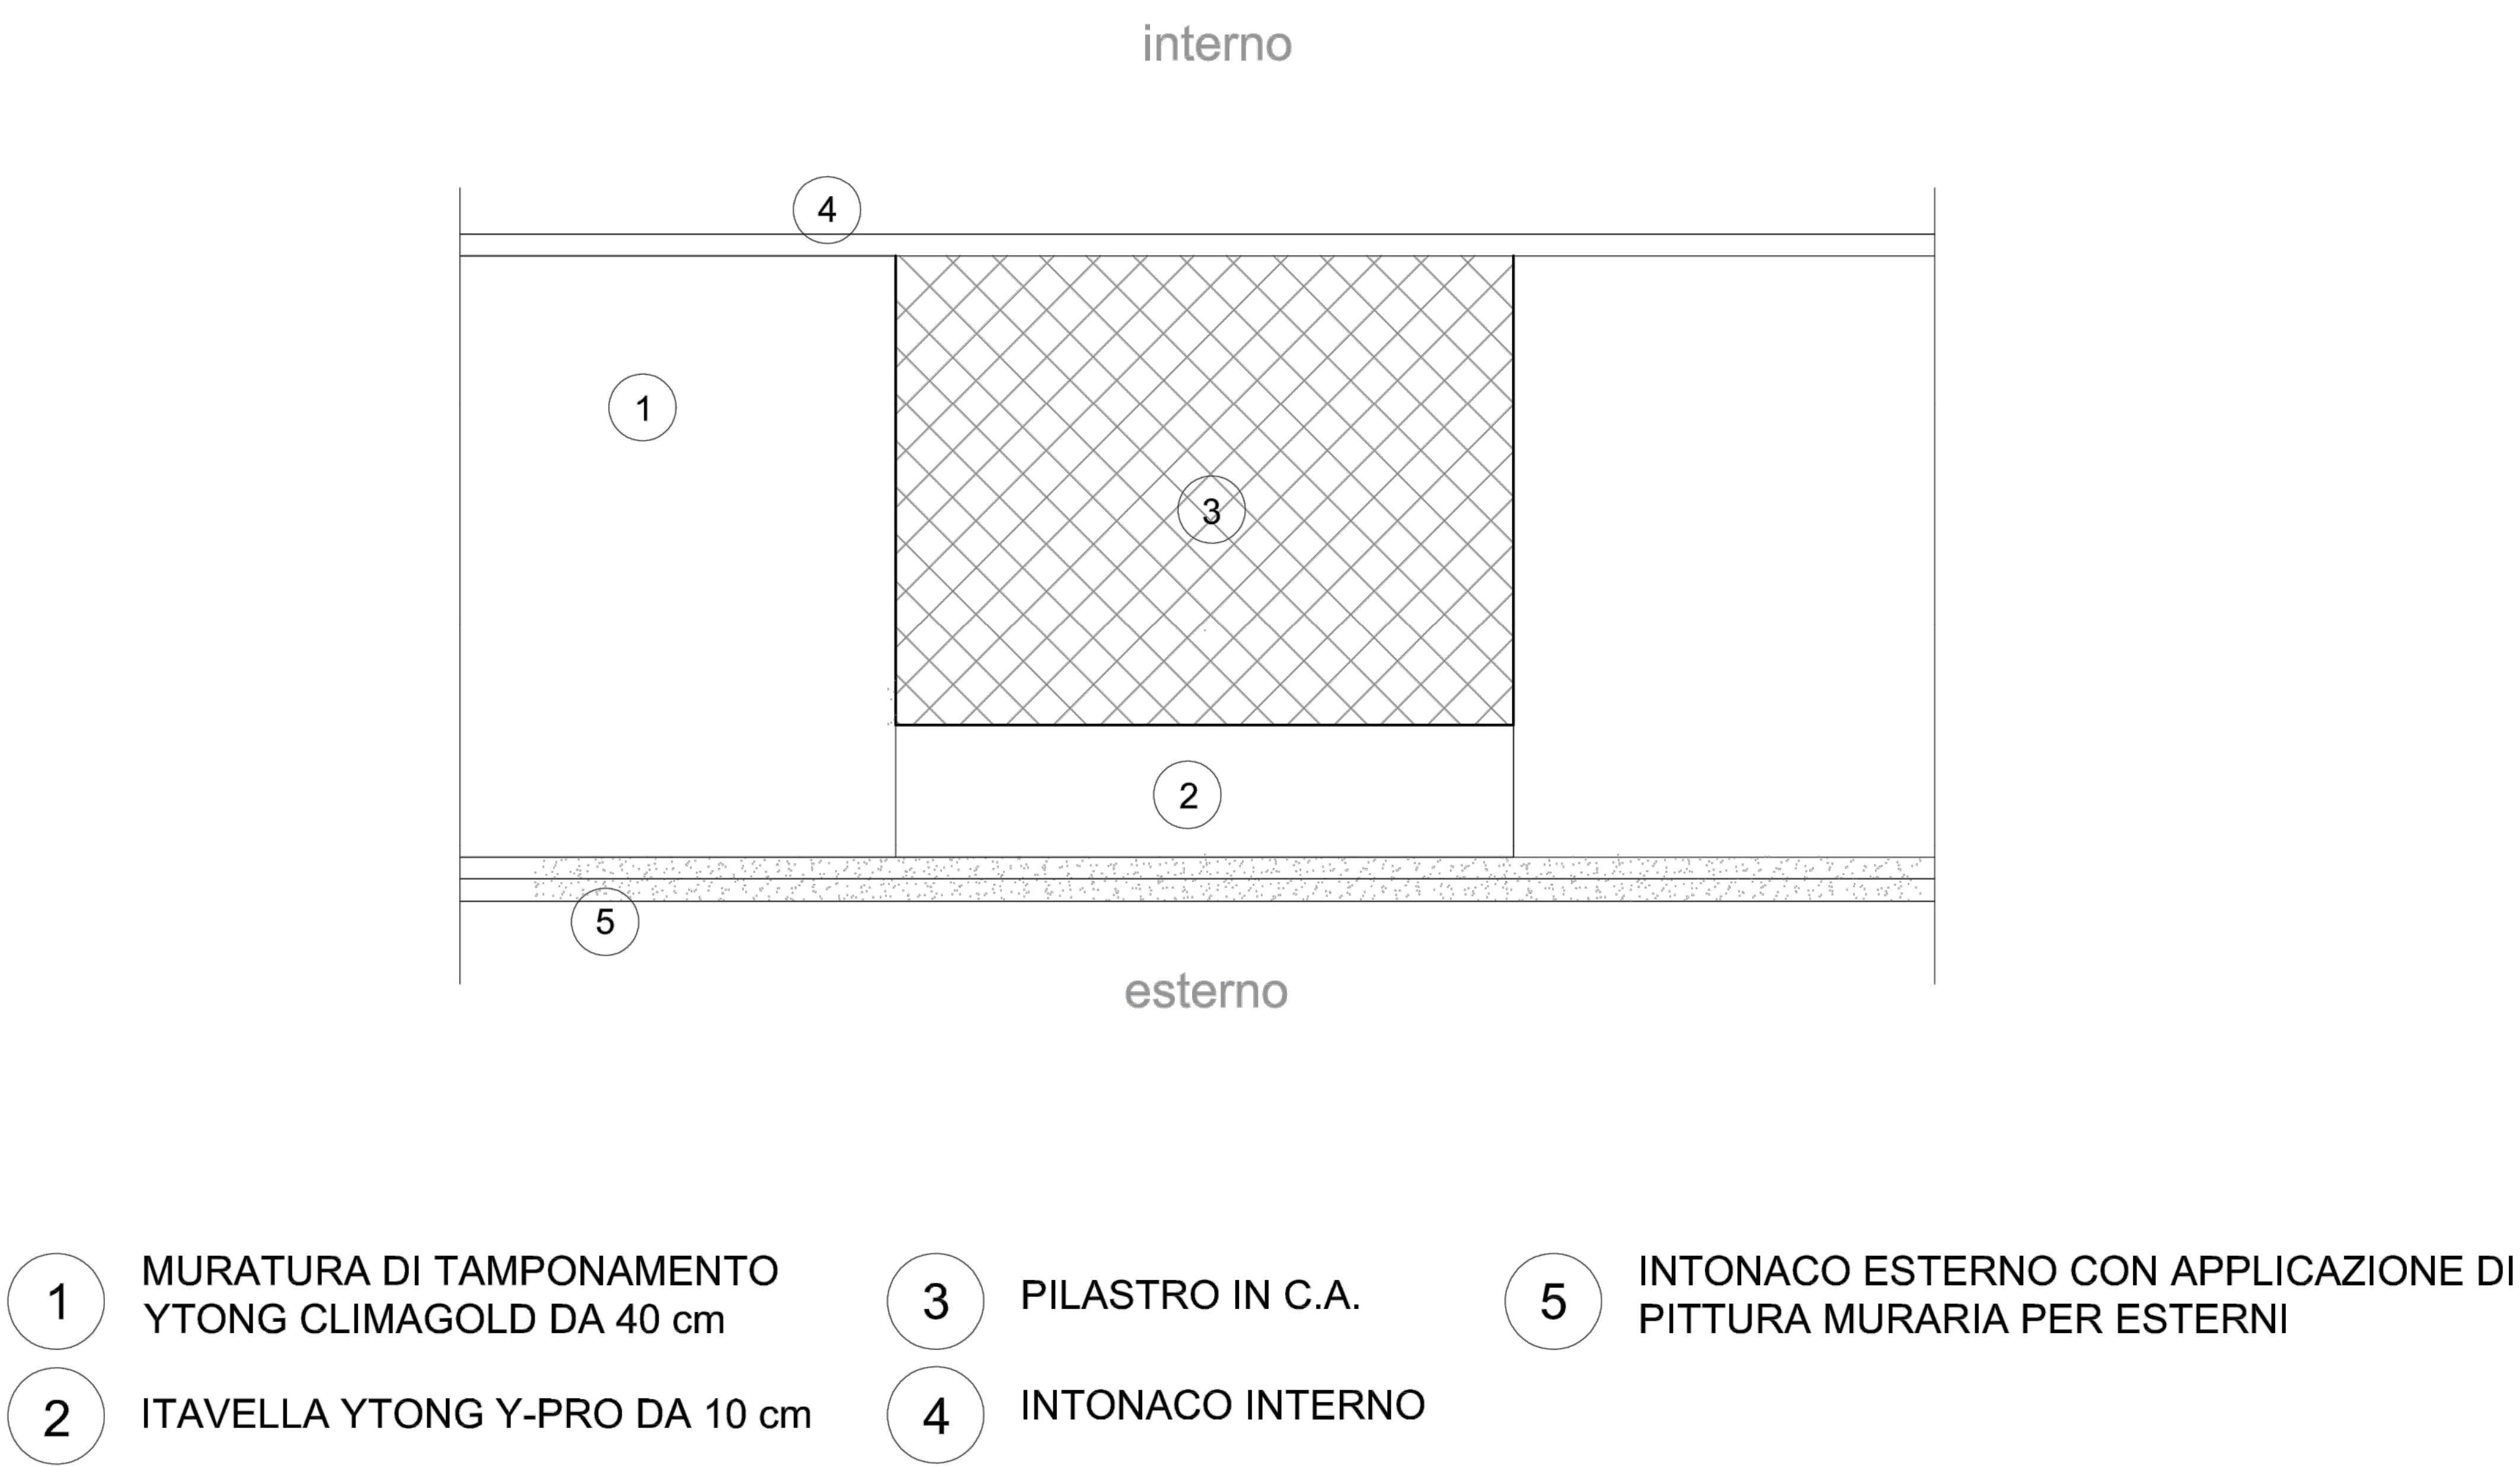

5. PARTICOLARE COPERTURA MURO D'ATICO - scala 1:10

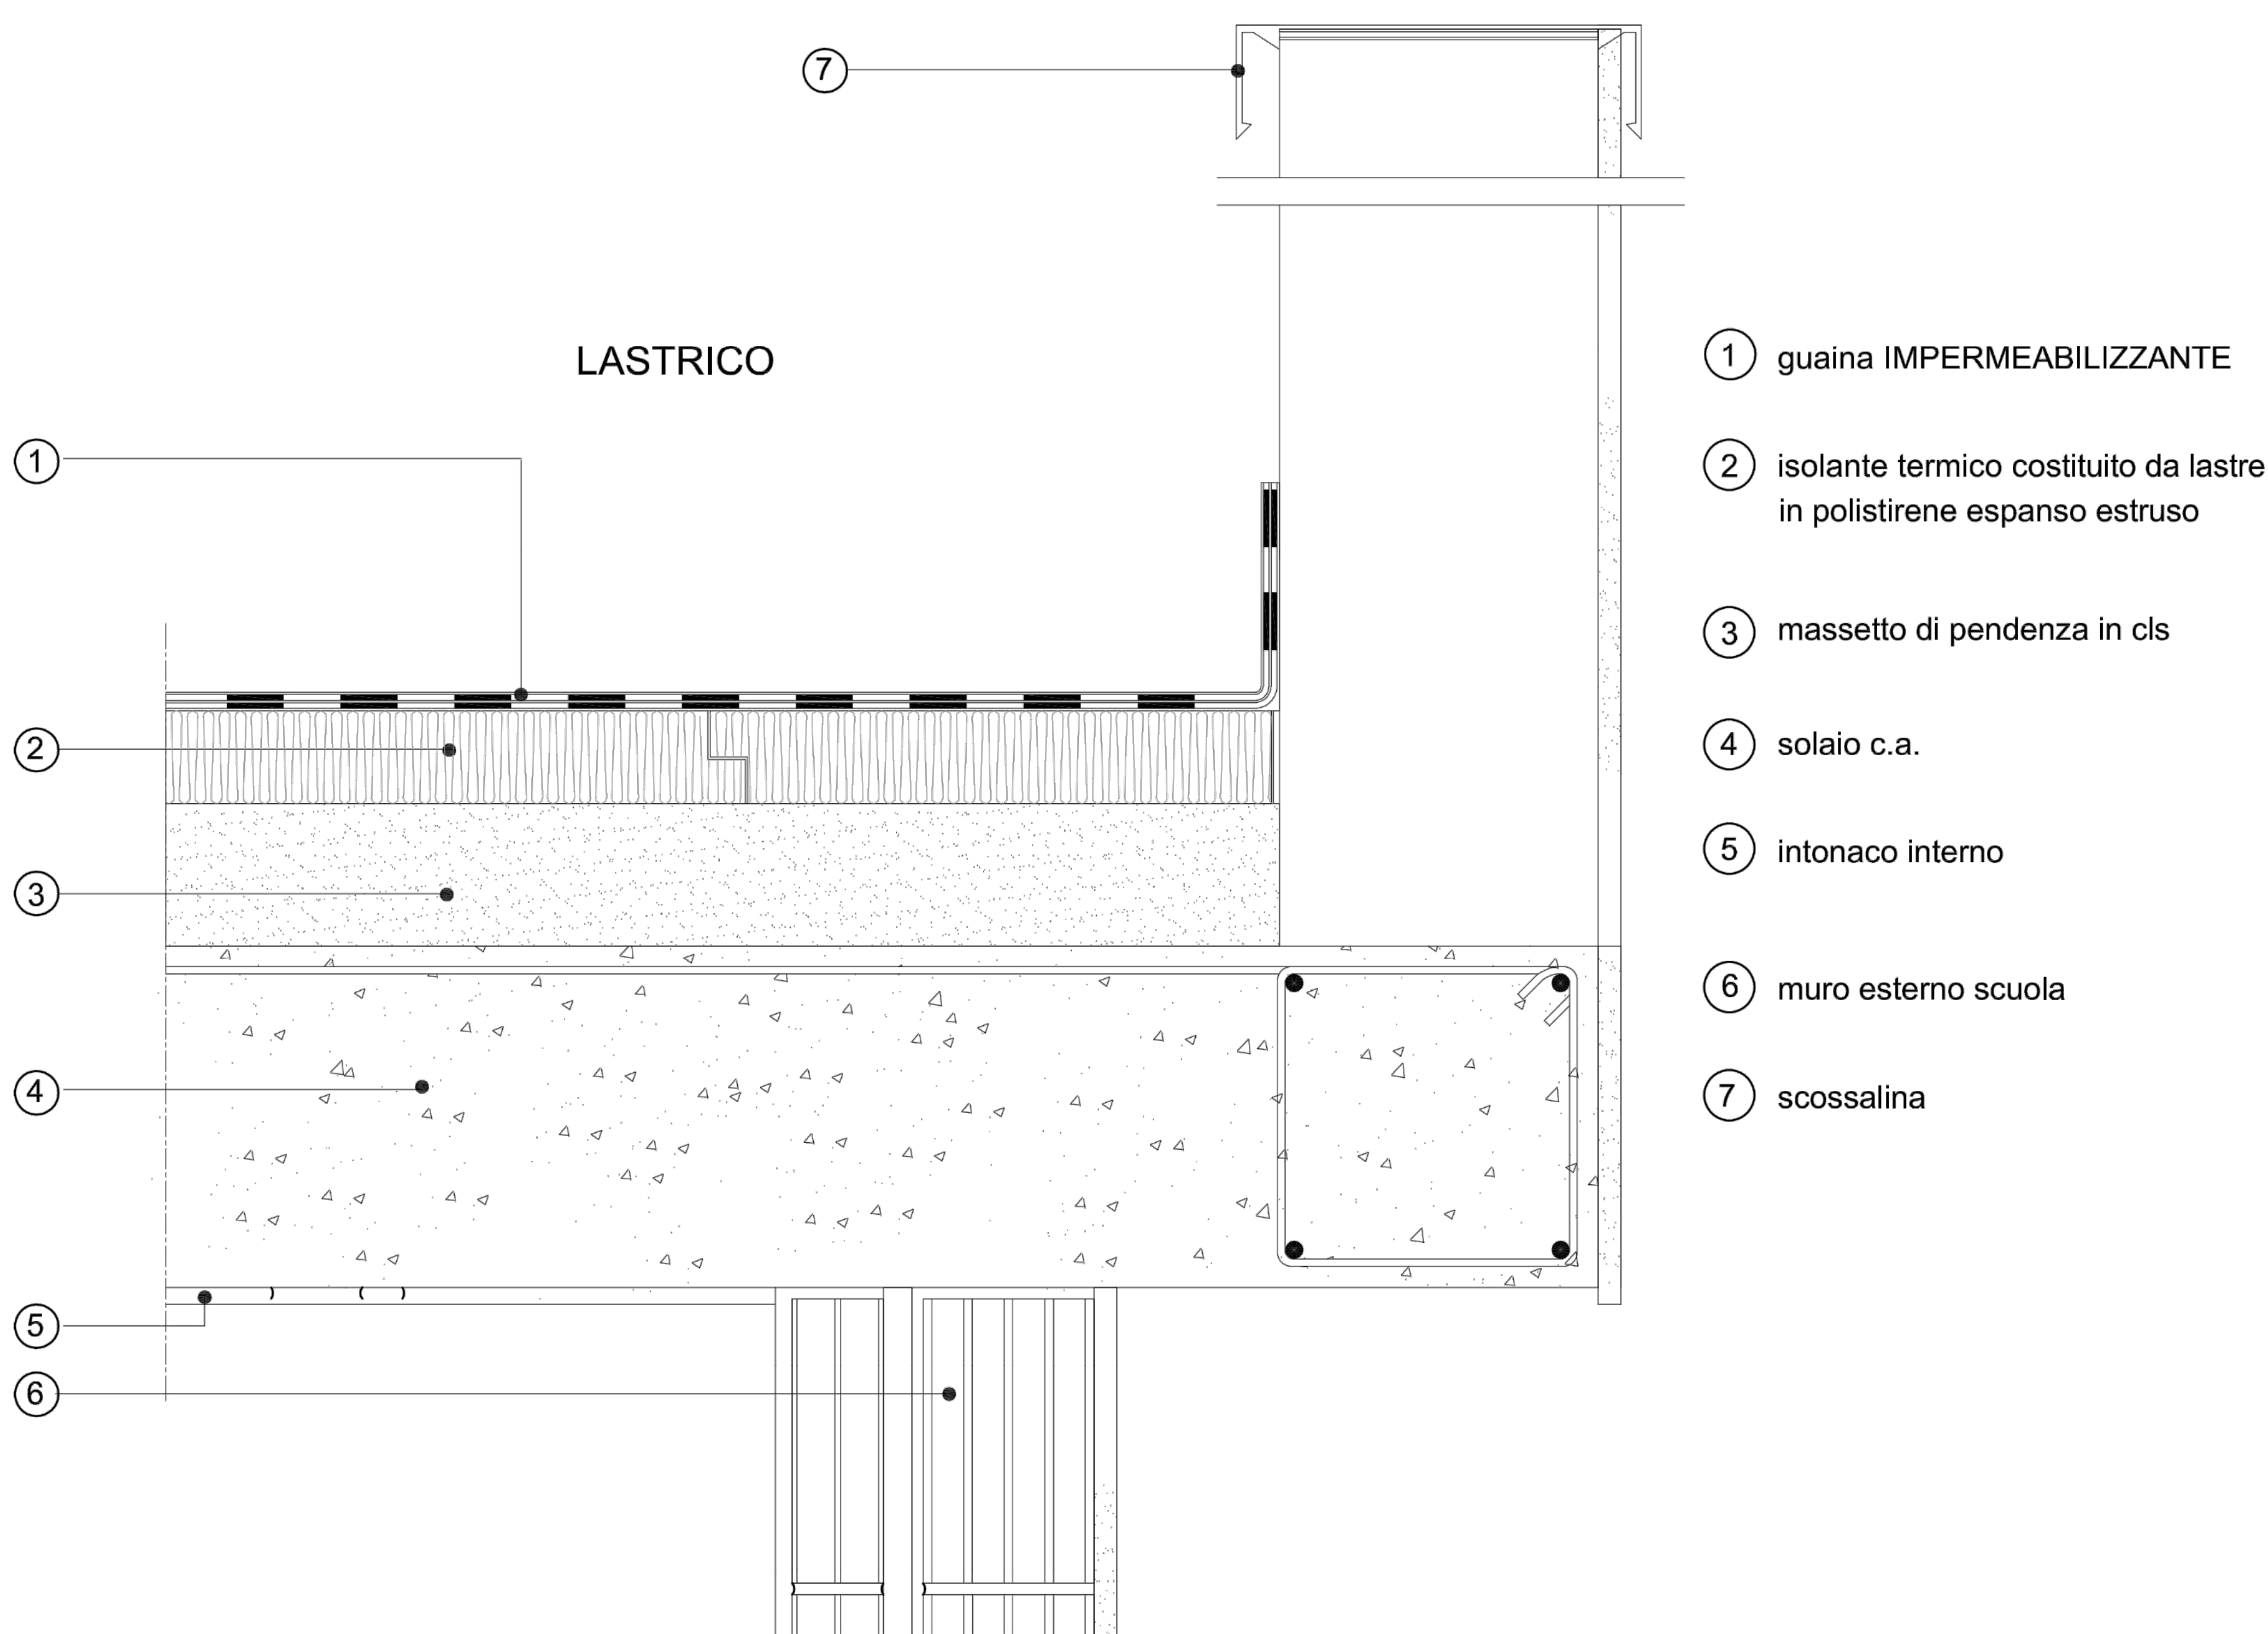



COMUNE DI LIZZANO





REV.	DATA	DESCRIZIONE	NOTE
0	LUGLIO 2023	Emissione	

LAVORI DI COSTRUZIONE DI UNA MENSA PER LA SCUOLA PRIMARIA E DELL'INFANZIA ANNA FRANK

PROGETTISTA



GITECNA S.r.l.
Società di ingegneria con SGQ certificata
UNI EN ISO 9001:2015 KIWA CERMET n. 11015-A
Via C. Giovinnazzi n. 3, 74123 - Taranto
Ing. **Ciro Gianfreda**
Sua

COMMITTENTE

COMUNE DI LIZZANO
Corso Vittorio Emanuele, 54, 74020 Lizzano TA
Sindaco: **Dott.ssa Lucia Palombella**

R. U. P.

Arch. Rosanna Borsci

PROGETTO DEFINITIVO-ESECUTIVO AGGIORNATO

CODIFICA ELABORATO

22 008 | 01 | AR | 08 | 00

DATA

LUGLIO 2023

OGGETTO ELABORATO

STATO DI PROGETTO
Dettagli e particolari costruttivi

REDATTO

Dott.ssa A. Lentì

CONTROLLATO

Ing. D. Bozza

APPROVATO

Ing. C. Gianfreda

IL PRESENTE DOCUMENTO NON PUO' ESSERE RIPRODOTTO O COMUNICATO A TERZI SENZA PREVENTIVA AUTORIZZAZIONE SCRITTA DEI PROGETTISTI.

MOD/CPR/05