


LEGENDA	
	QUADRO ELETTRICO
	PUNTO LUCE A SOFFITTO
	PUNTO LUCE A PARETE
	LAMPADA DI EMERGENZA SEMPRE ACCESA
	LAMPADA DI EMERGENZA
	INTERRUTTORE UNIPOLARE
	INTERRUTTORE BIIPOLARE
	PRESA UNEL CON INTERRUTTORE
	DOPPIA PRESA UNEL BIVALENTE 10/16 A
	PREDISPOSIZIONE DOPPIA PRESA UNEL
	PULSANTE DI EMERGENZA
	TERMOCONVETTORE
	CONDUTTURA ASCENDENTE
	CONDUTTURA DISCENDENTE
	CASSETTA DI DERIVAZIONE
	CASSETTA DI DERIVAZIONE BASSA
	TUBO FLESSIBILE SOTTO PAVIMENTO
	TUBAZIONE FLESSIBILE

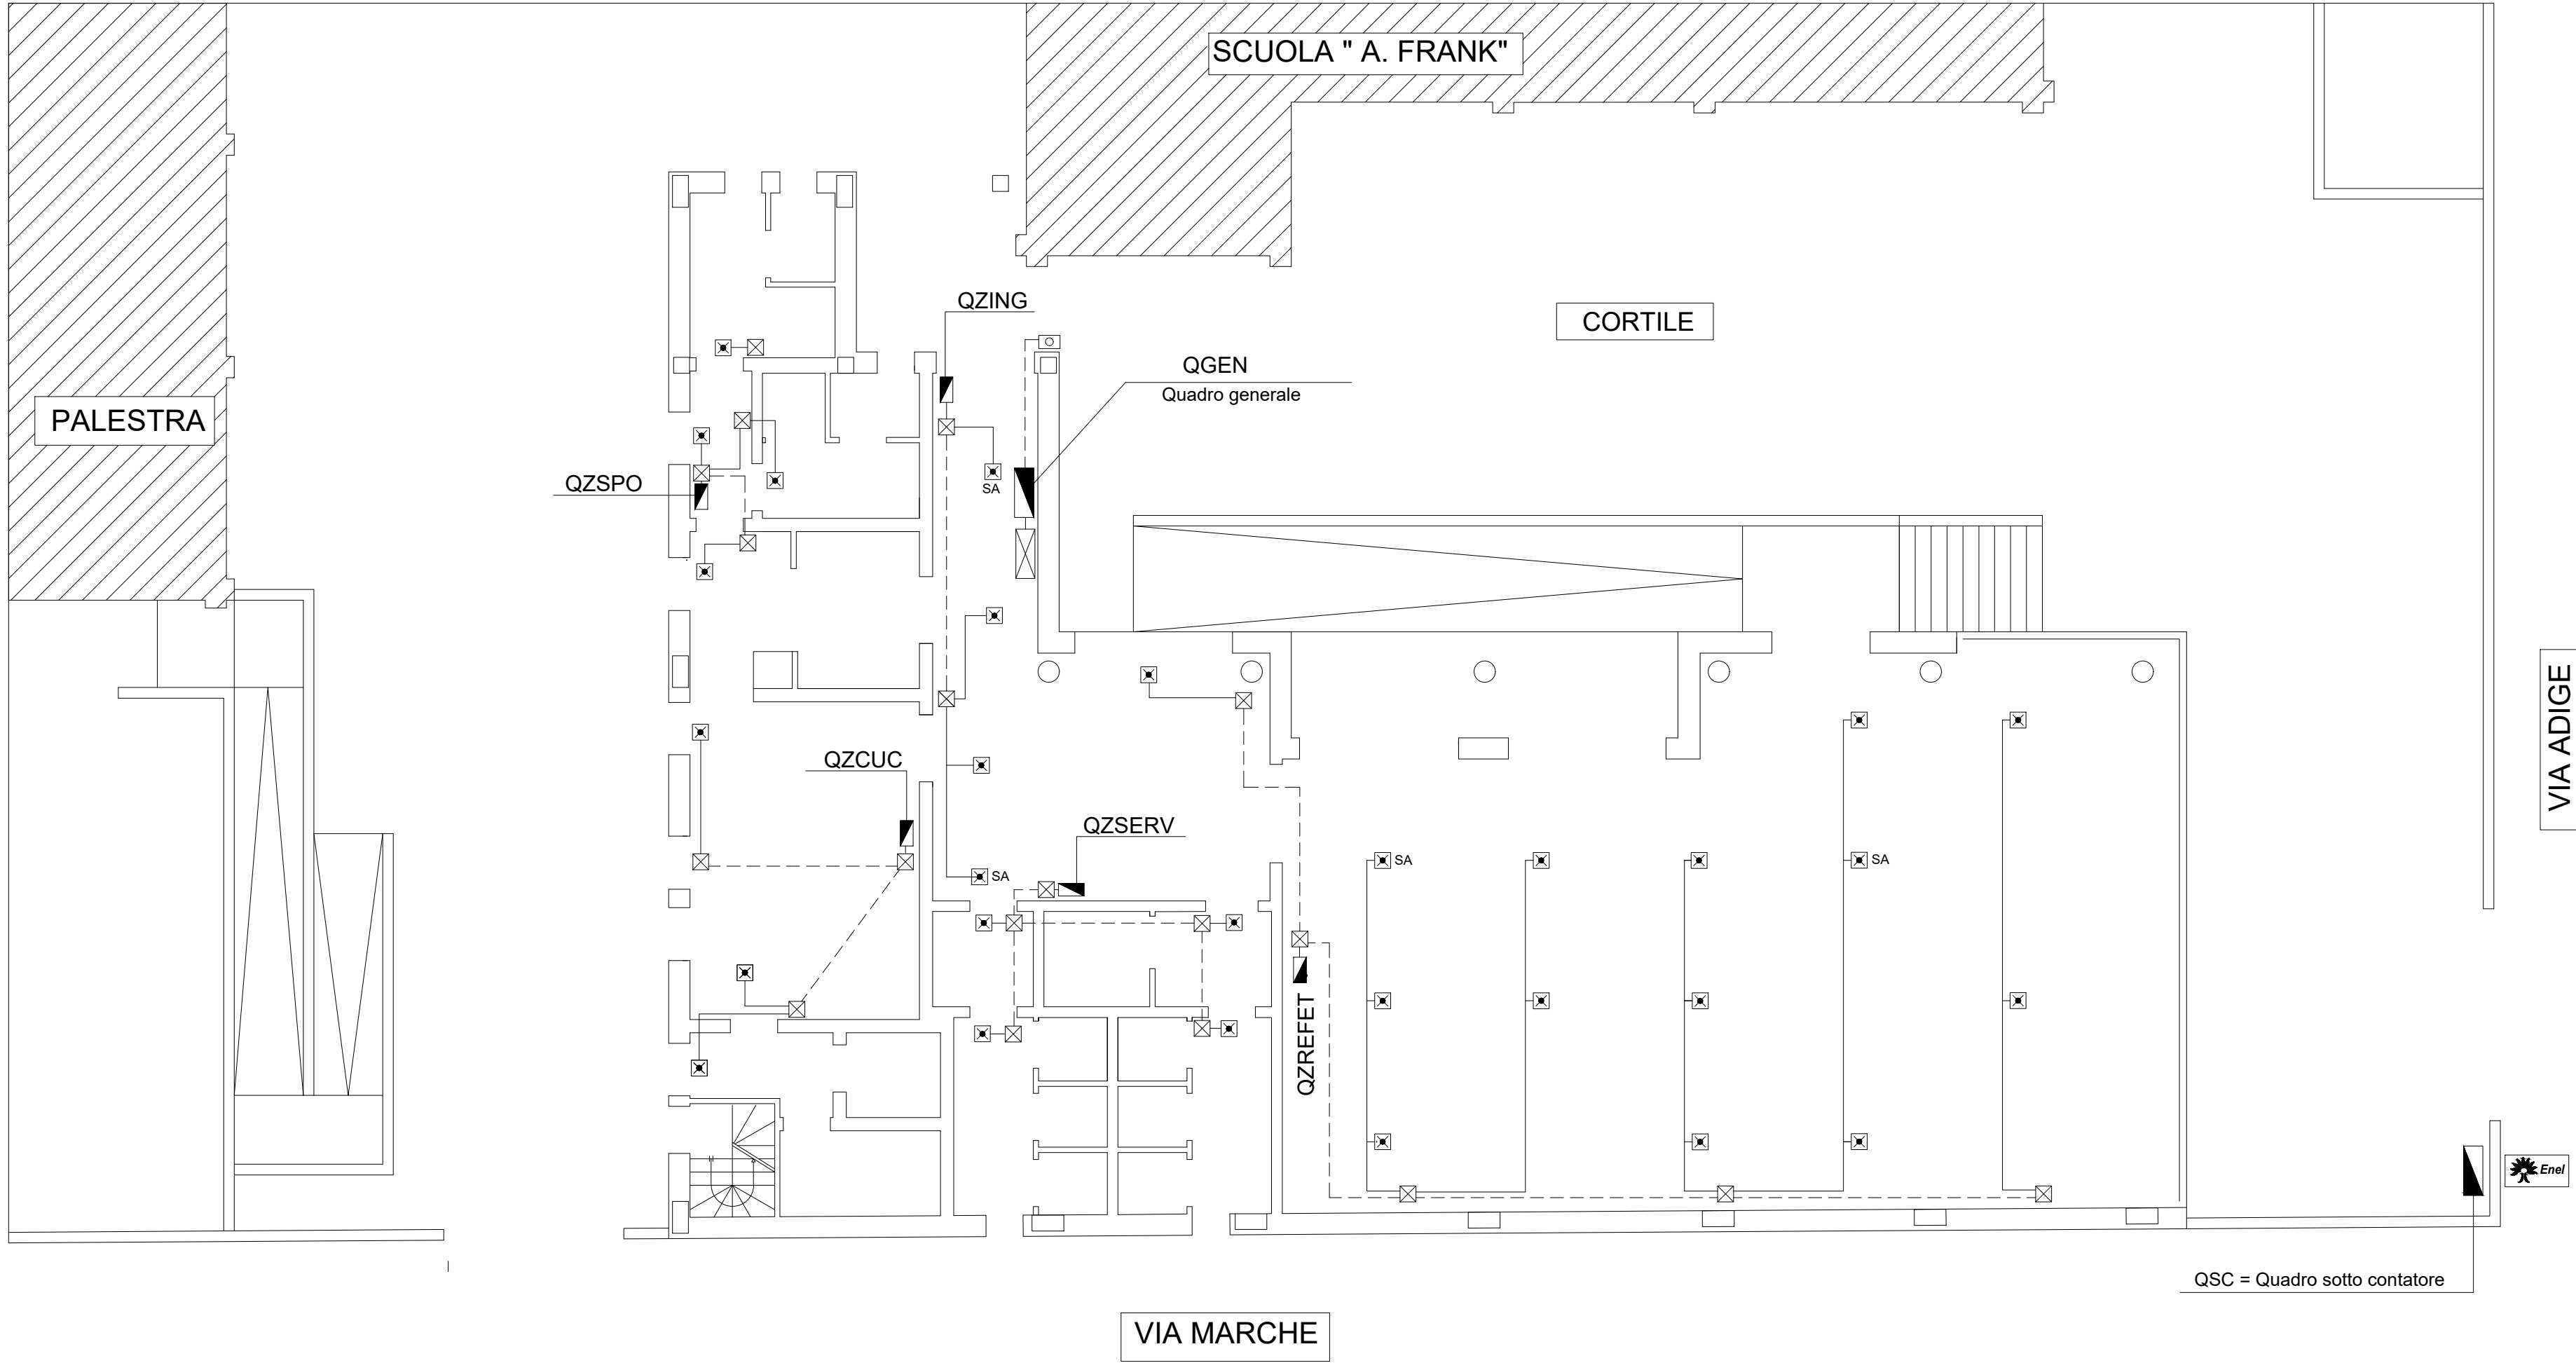

COMUNE DI LIZZANO

REV.	DATA	DESCRIZIONE	NOTE
0	LUGLIO 2023	Emissione	

LAVORI DI COSTRUZIONE DI UNA MENSA PER LA SCUOLA PRIMARIA E DELL'INFANZIA ANNA FRANK

PROGETTISTA
GITECNA S.r.l.
Società di ingegneria con SGQ certificata
UNI EN ISO 9001:2015 KIWA CERMET n. 11015-A
Via C. Giovinnazzi n. 3, 74123 - Taranto
Ing. **Ciro Gianfreda**
Società di ingegneria

COMMITTENTE
COMUNE DI LIZZANO
Corso Vittorio Emanuele, 54, 74020 Lizzano TA
Sindaco: **Dott.ssa Lucia Palombella**

R. U. P.
Arch. Rosanna Borsci

PROGETTO DEFINITIVO-ESECUTIVO AGGIORNATO

CODIFICA ELABORATO	DATA
22 008 01 IE 04 00	LUGLIO 2023
OGGETTO ELABORATO	SCALA
IMPIANTO ELETTRICO Distribuzione impianto di illuminazione	
REDATTO	Dott.ssa A. Lenzi
CONTROLLATO	Ing. D. Bozza
APPROVATO	Ing. C. Gianfreda

IL PRESENTE DOCUMENTO NON PUO' ESSERE RIPRODOTTO O COMUNICATO A TERZI SENZA PREVENTIVA AUTORIZZAZIONE SCRITTA DEI PROGETTISTI.

MOD/CPH/03